



deur v.z.v melkglas

### VOORGEVEL

Type D1a | Kavel 78



### LINKERGEVEL

Type D1a | Kavel 78




### ACHTERGEVEL

Type D1a | Kavel 78




### RECHTERGEVEL

Type D1a | Kavel 78

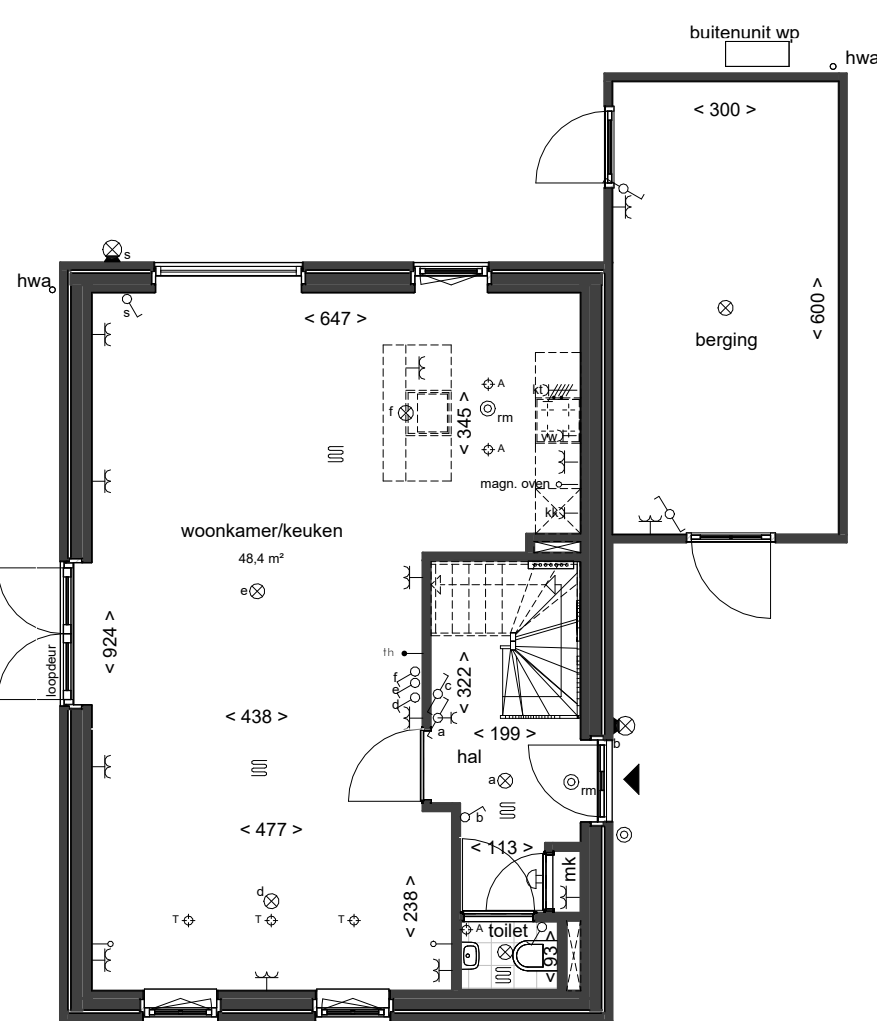


### BEGANE GROND

Type D1a | Kavel 78

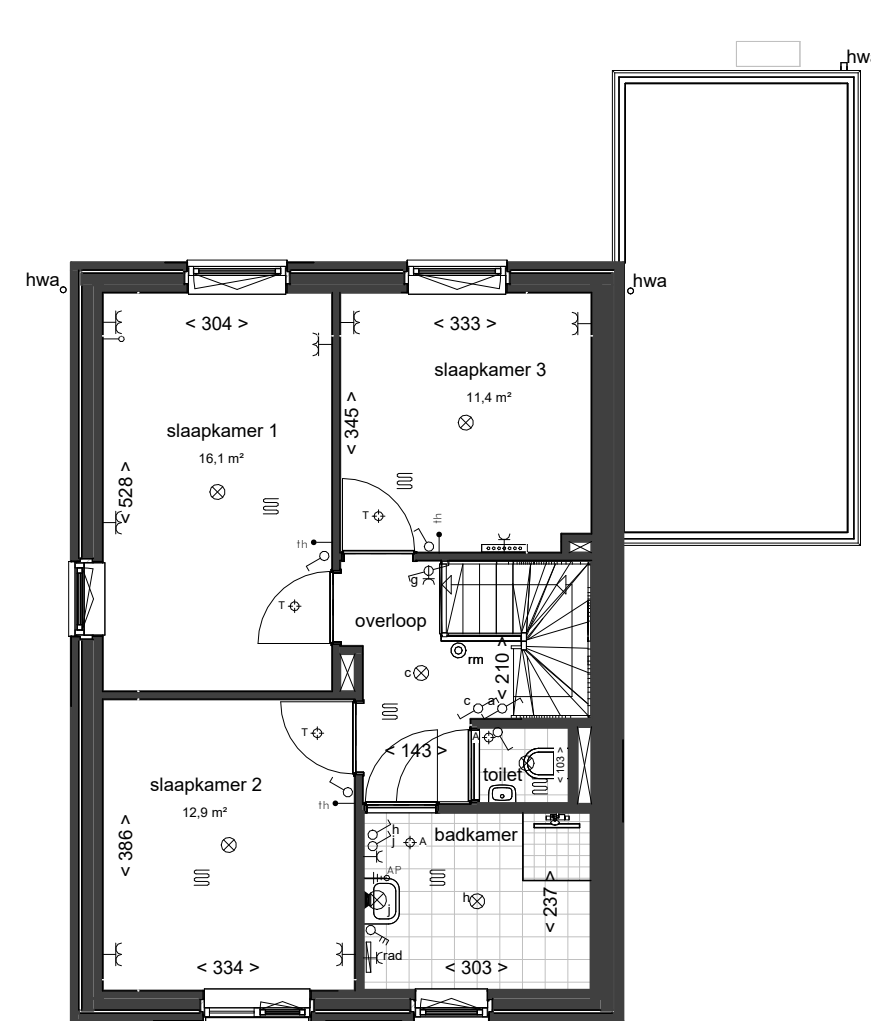

### 1e VERDIEPING

Type D1a | Kavel 78

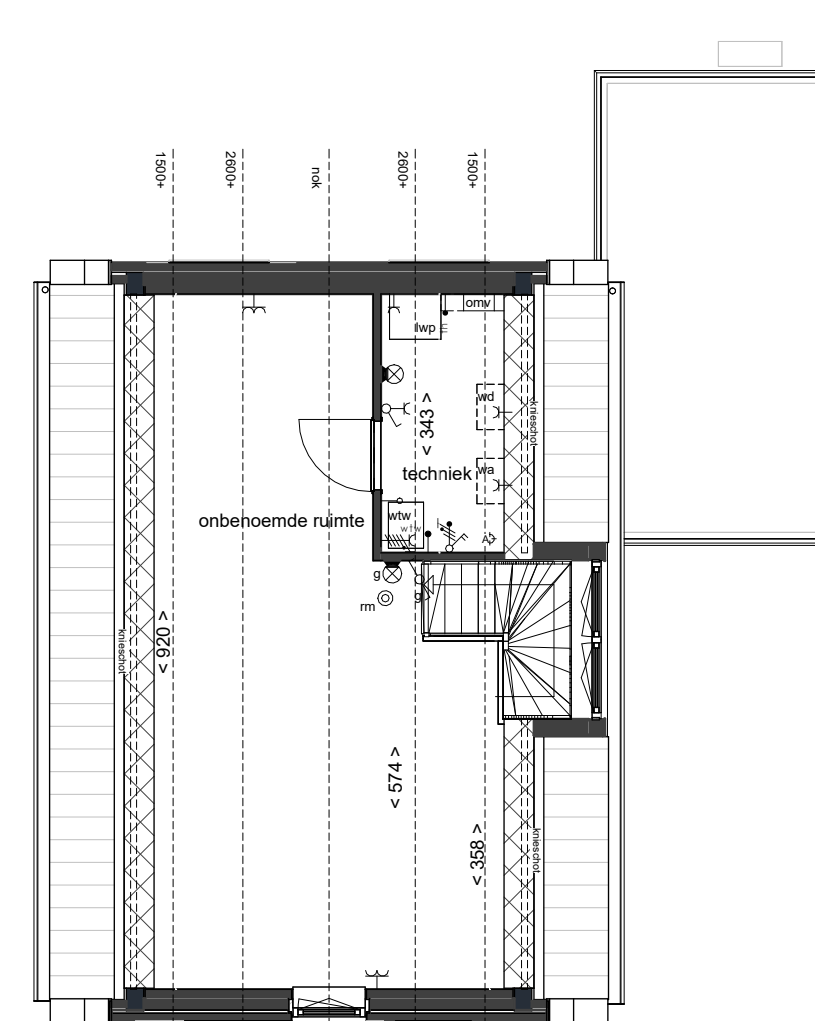

### 2e VERDIEPING


Type D1a | Kavel 78

### RENVOOI

- ALGEMEEN**
- alle maten in cm
  - de aangeven aan- en afvoerpunten van de mechanische ventilatie zijn indicatief, de definitieve punten zullen door de installateur worden bepaald.
  - positie en afmetingen leidingsschachten en positie installaties zijn schematisch op tekening weergegeven, de definitieve opzet van leidingsschachten en installaties wordt bepaald door de installateur, deze kan mogelijk nog wijzigen
  - de weergegeven zonnepanelen zijn indicatief, de definitieve indeling en aantallen zullen volgen uit de EPC-berekening
  - voor keuzen verwijzen we naar de overige keuzedocumentatie
- whw opstelplaats warmtepompinstallatie  
 hwp opstelplaats luchtwater warmtepomp  
 wa plaats- en aansluitmogelijkheid wasautomaat  
 wd plaats- en aansluitmogelijkheid droogautomaat  
 kt plaats- en aansluitmogelijkheid inductiekooktoestel  
 kk plaats- en aansluitmogelijkheid koelkast  
 vw plaats- en aansluitmogelijkheid vaatwasser  
 omv mogelijke lokale omvormer  
 hwa hemelwaterafvoer  
 buiten wp buitenruimte warmtepomp afmeting ter indicatie


### LEGENDA

- schakelaar
- wisselschakelaar
- plafondlichtpunt
- wandlichtpunt
- rookmelder
- krijtstroommethode
- schel
- beldrukker
- enkele wandcontactdoos
- dubbele wandcontactdoos
- dubbele wandcontactdoos
- kamerthermostaat
- enkele wandcontactdoos + omvormer
- aansluitpunt niet bedraad (loos)
- aansluitpunt bedraad
- driestanden schakelaar t.b.v. ventilatie
- aansluitpunt whw
- aansluitpunt CO<sub>2</sub> sensor
- aansluitpunt 2-fase
- aardingspunt
- vorstvrije buitenkraan
- verdelers, locatie indicatief, n.t.b.
- ruimte voorzien van vloerverwarming
- radiator, afm. en positie indicatief
- toe- afvoerpunt mechanische ventilatie

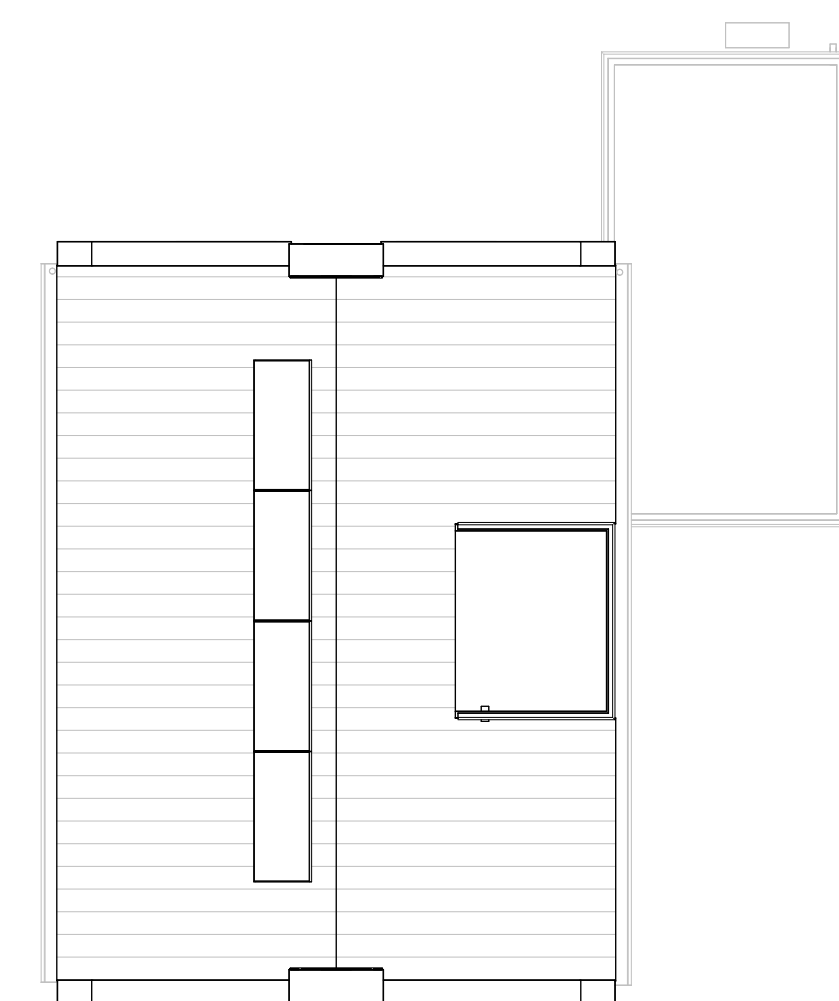

### DAKOVERZICHT

Type D1a | Kavel 78

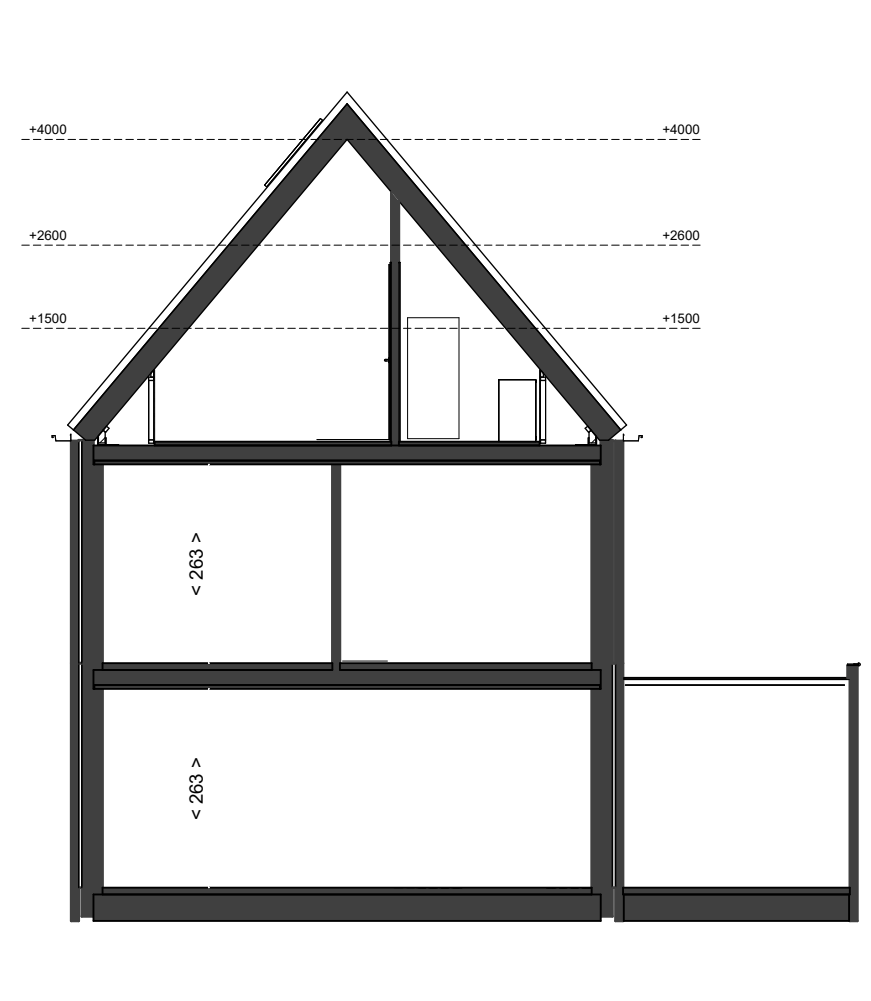

### DOORSNEDE

Type D1a | Kavel 78



QMVH ARCHITECTUUR  
 Stalbergweg 316 / 5913 BW Venlo / 077 351 31 25 / info@qmvh.nl / www.qmvh.nl

wijz.	datum	gew.	omschrijving
<small>Keizersveld 28 5803 AN Venray   T +31(0)478 55 44 55   info@bouwmi-janssen.nl   WWW.BOUWMIJ-JANSSEN.NL</small>			
Project:	Boschkamp Tegelen		
Opdrachtgever:	Bouwmi Janssen Projectontwikkeling		
Onderwerp:	VERKOOP TEKENING I Type D1a		
Datum:	18-12-2024	Formaat: A1	Werk nr.:
Modellieur:	bn	Schaal: 1:100	6390
			VT-220

Deze tekening blijft eigendom van Bouwmi Janssen en mag niet zonder schriftelijke toestemming worden gereproduceerd noch aan derden ter inzage worden gegeven.

\\ad.bouwmi-janssen.nl\Shares\Data\BMJ\Project\6390 Boschkamp 2b gbg won. Tegelen\040 Documenten\6390\_R24\_Boschkamp\_Type D-G\_2024-xx-xx.txd