



**VOORGEVEL**  
Type C2 kavel 88  
Type C2sp kavel 77


Type C1 kavel 89  
Type C1sp kavel 76



**ZIJGEVEL**  
Type C1 kavel 89  
Type C1sp kavel 76




**ZIJGEVEL**  
Type C2 kavel 88  
Type C2sp kavel 77

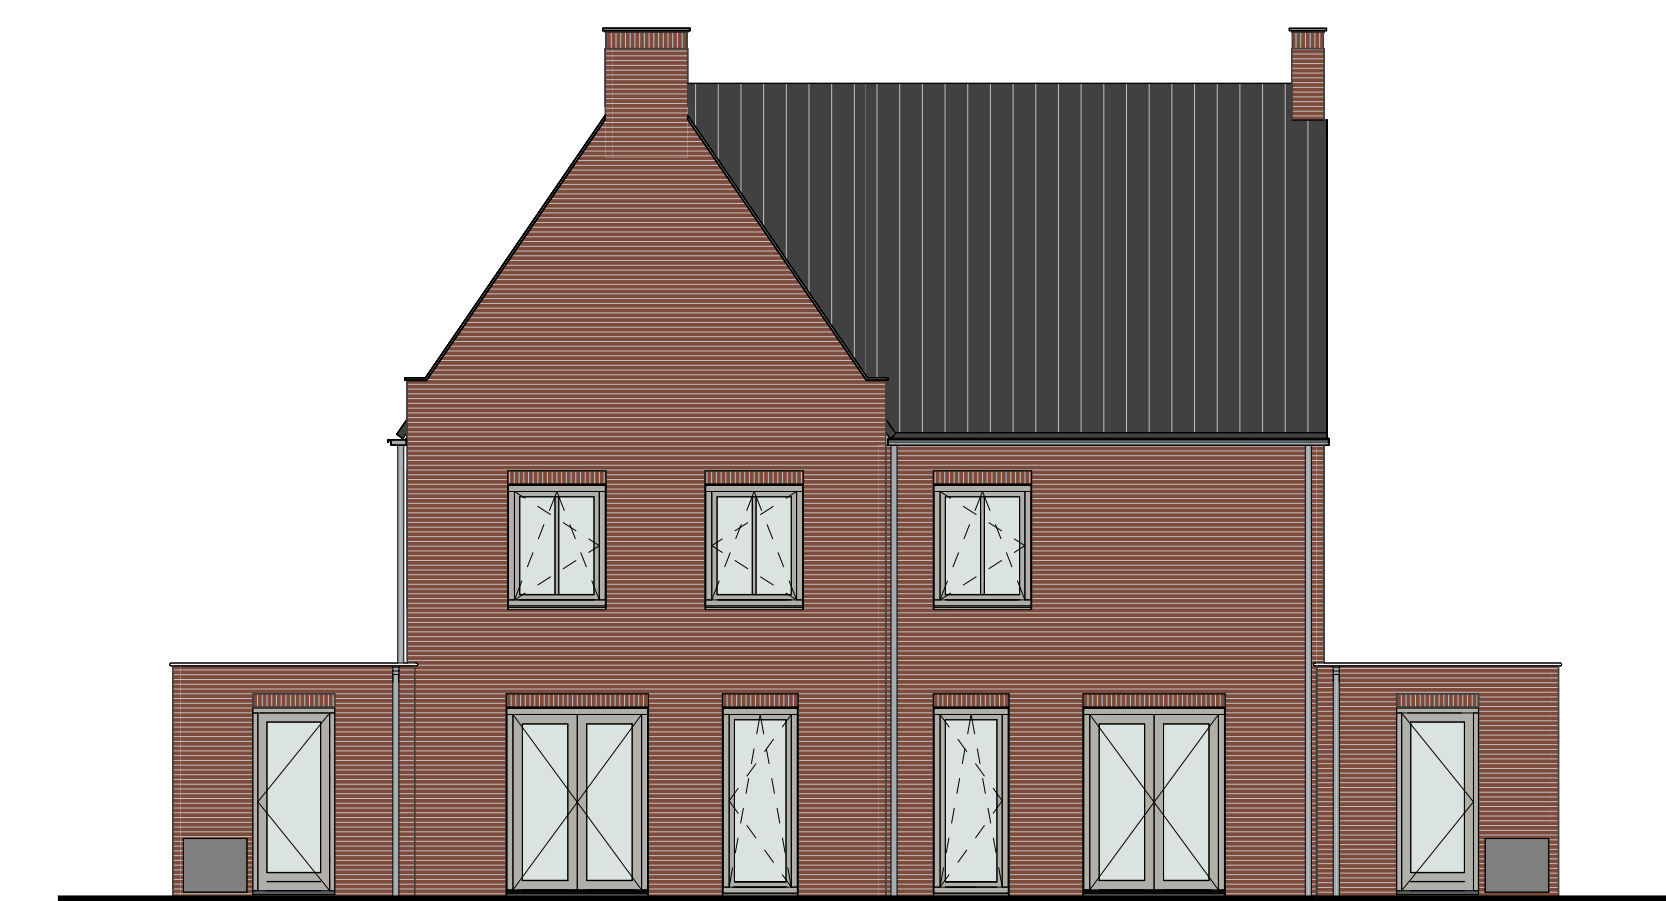


**RECHTERGEVEL**  
Type C2 kavel 88  
Type C2sp kavel 77

Type C1 kavel 89  
Type C1sp kavel 76

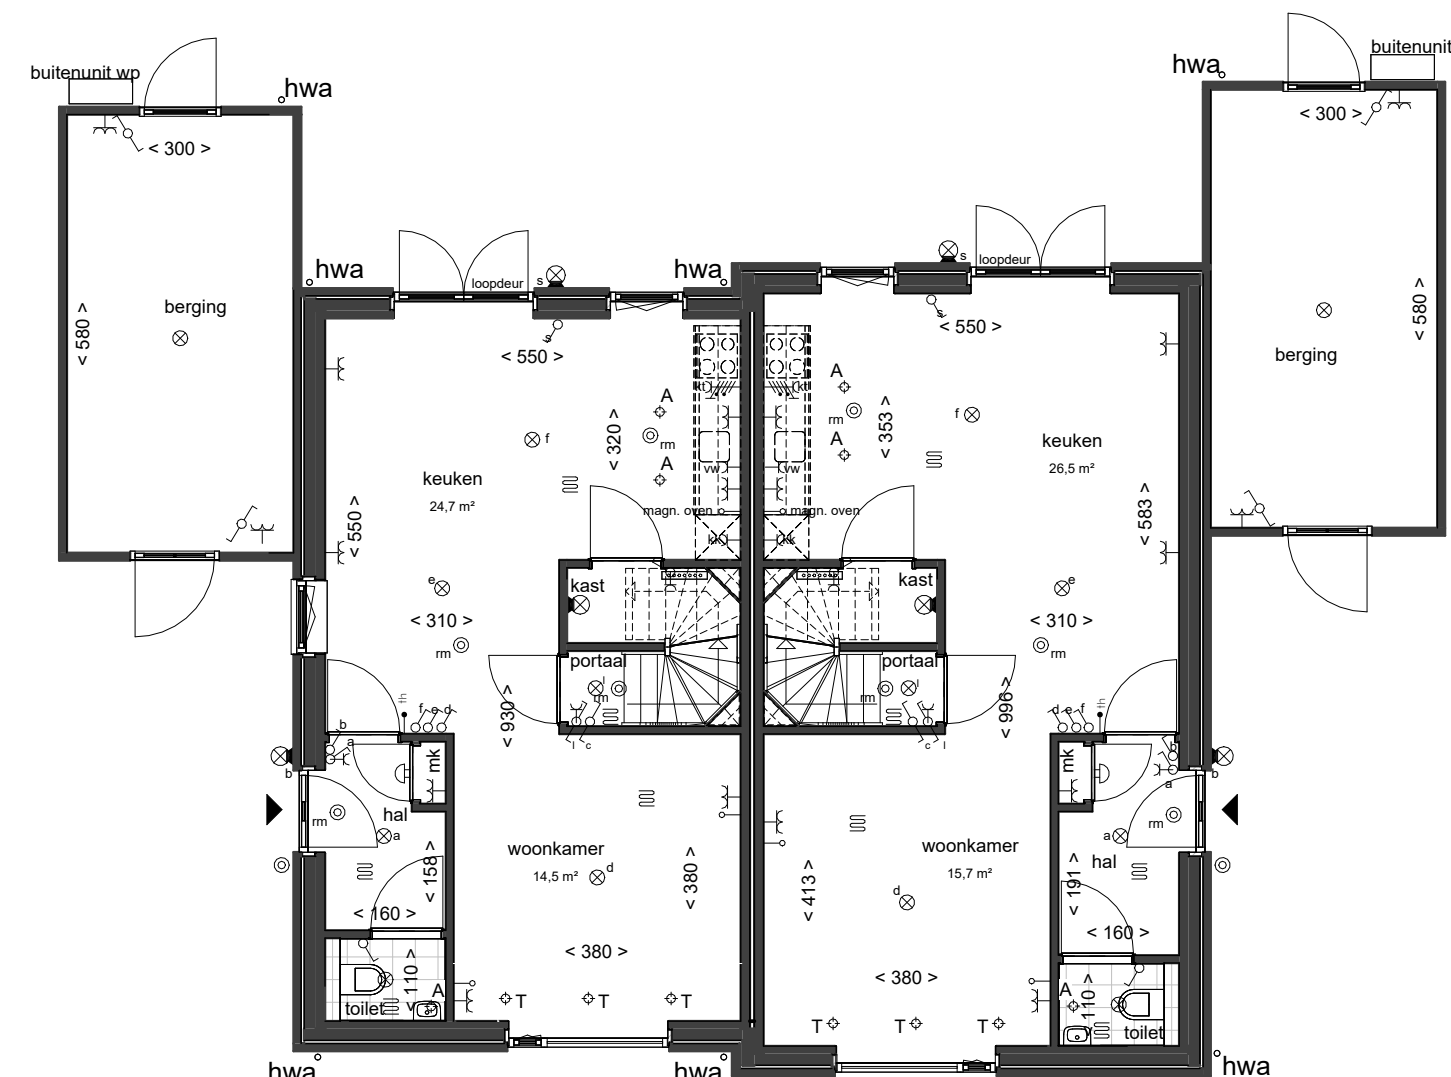


**BEGANE GROND**  
Type C2 kavel 88  
Type C2sp kavel 77

Type C1 kavel 89  
Type C1sp kavel 76

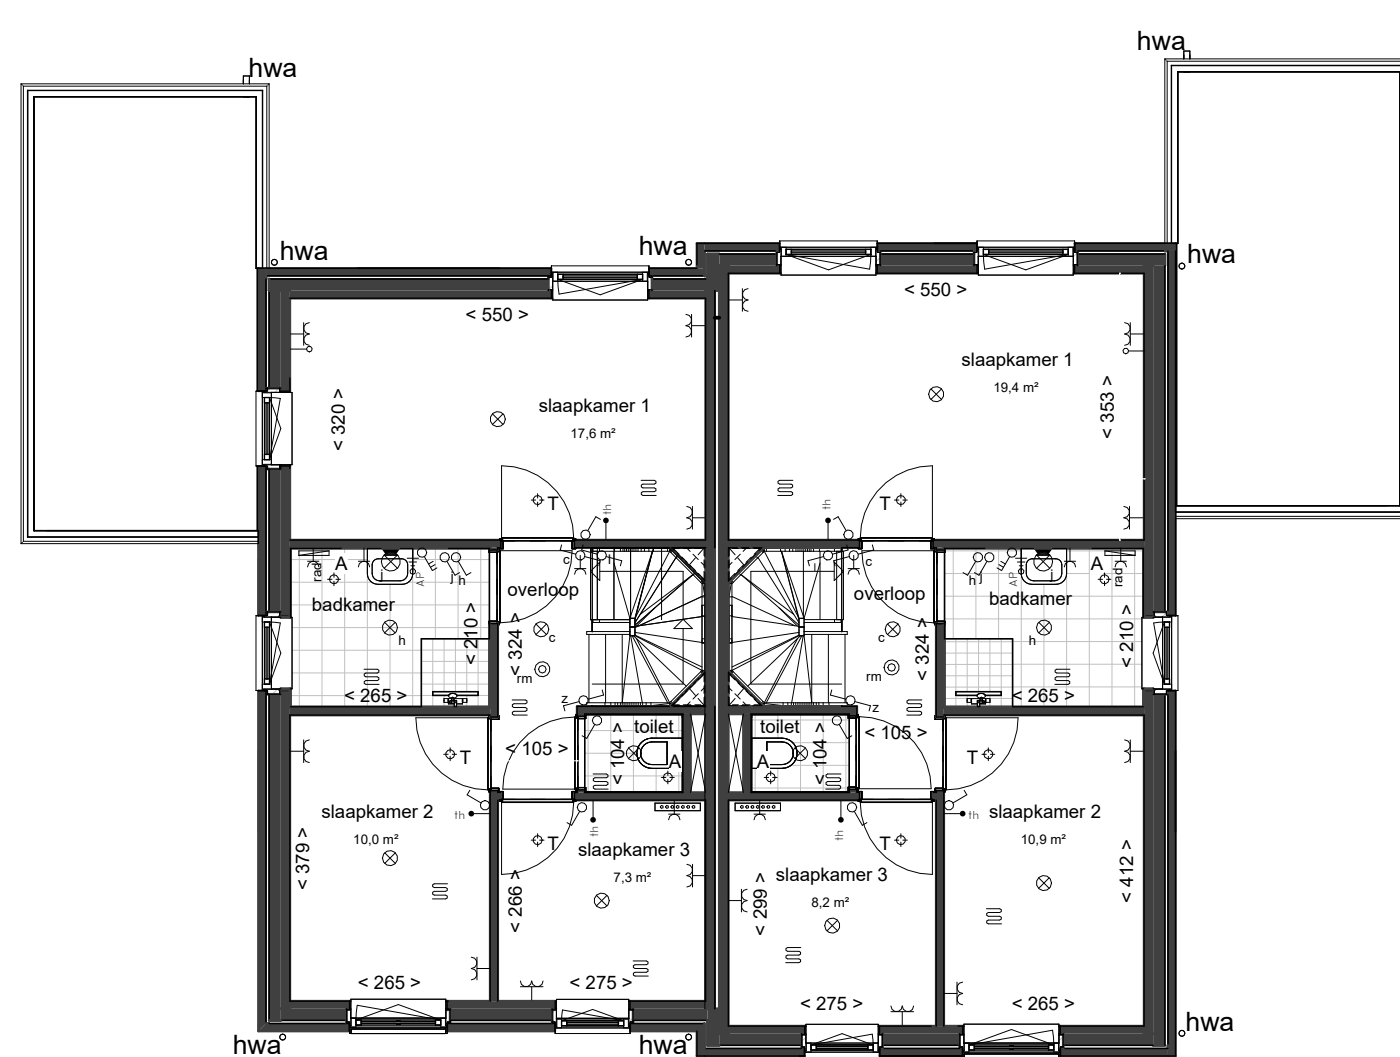


**1e VERDIEPING**  
Type C2 kavel 88  
Type C2sp kavel 77

Type C1 kavel 89  
Type C1sp kavel 76

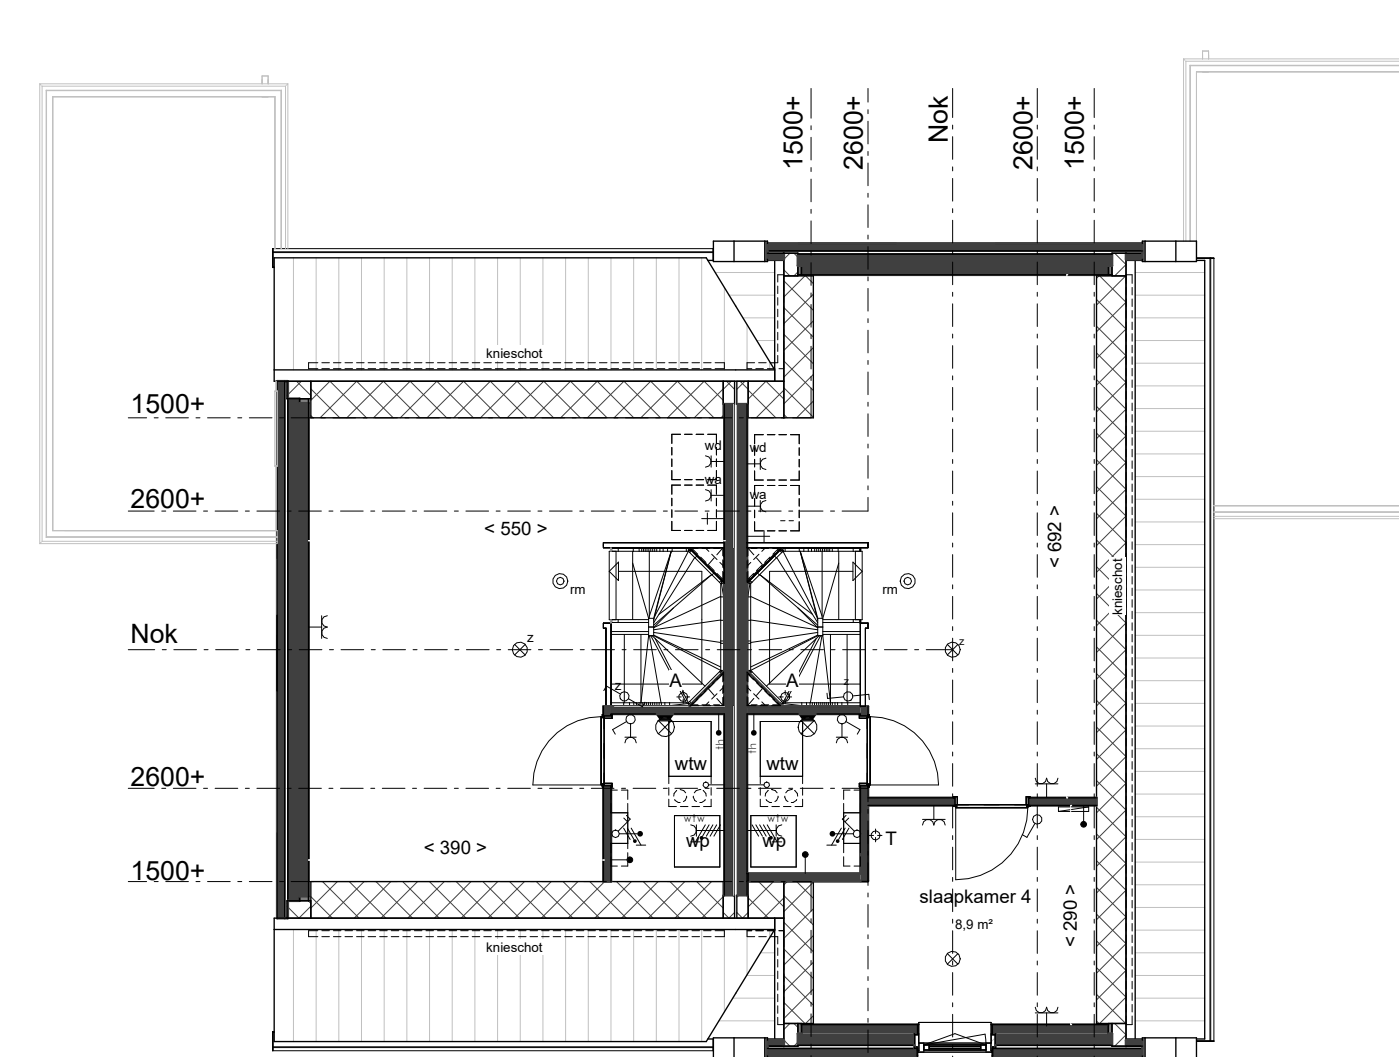


**2e VERDIEPING**  
Type C2 kavel 88  
Type C2sp kavel 77

Type C1 kavel 89  
Type C1sp kavel 76

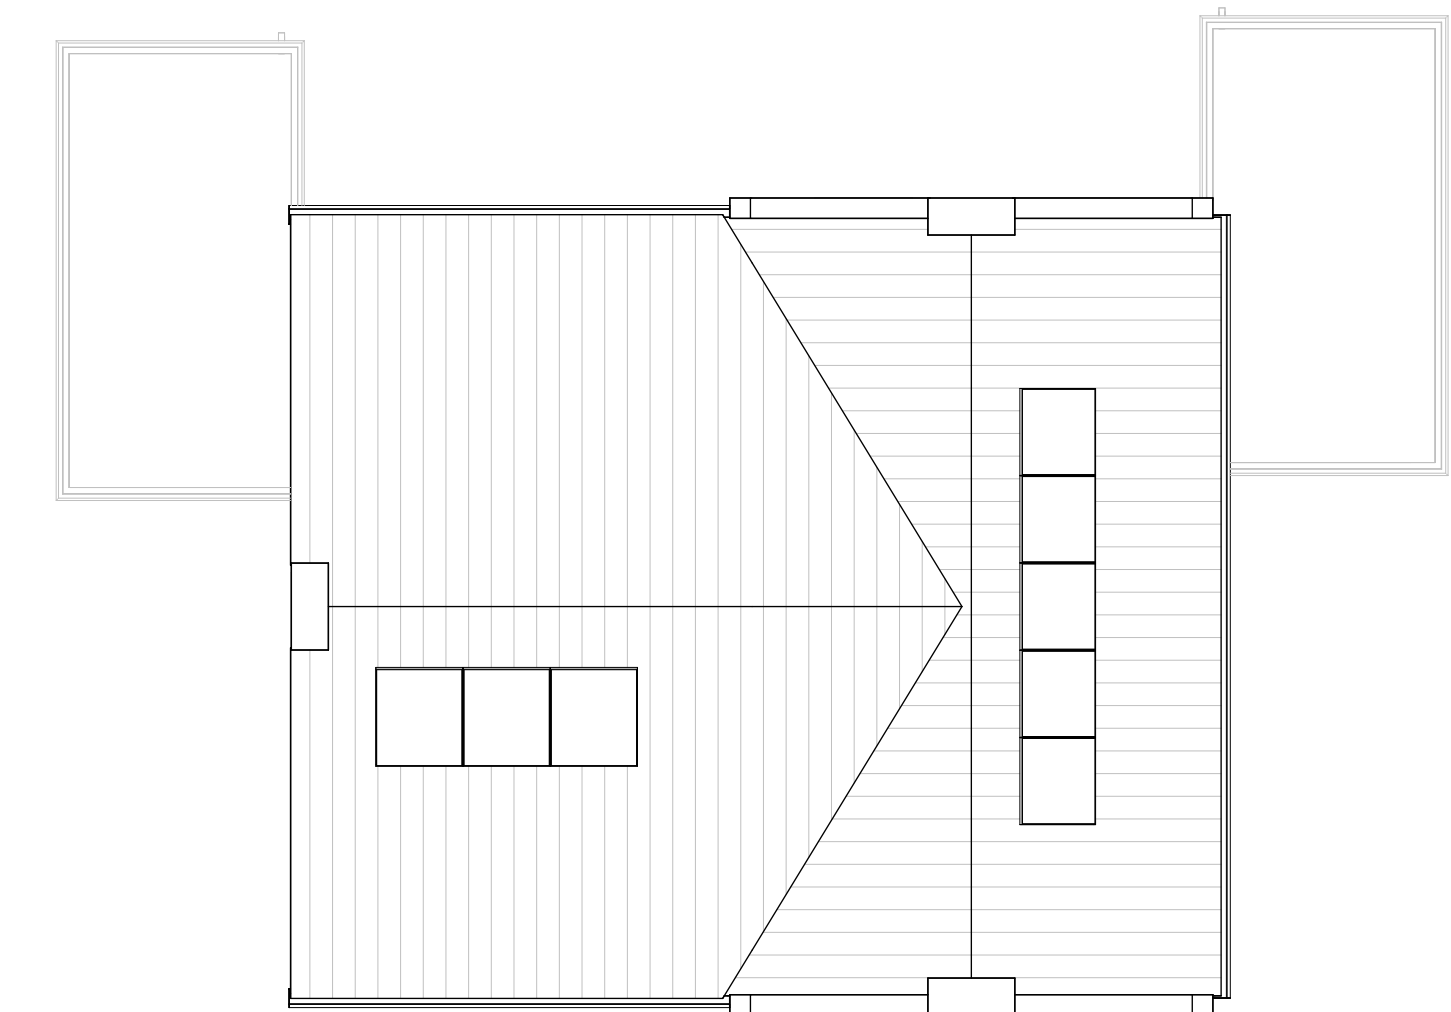


**DAKOVERZICHT**  
Type C2 kavel 88  
Type C2sp kavel 77

Type C1 kavel 89  
Type C1sp kavel 76

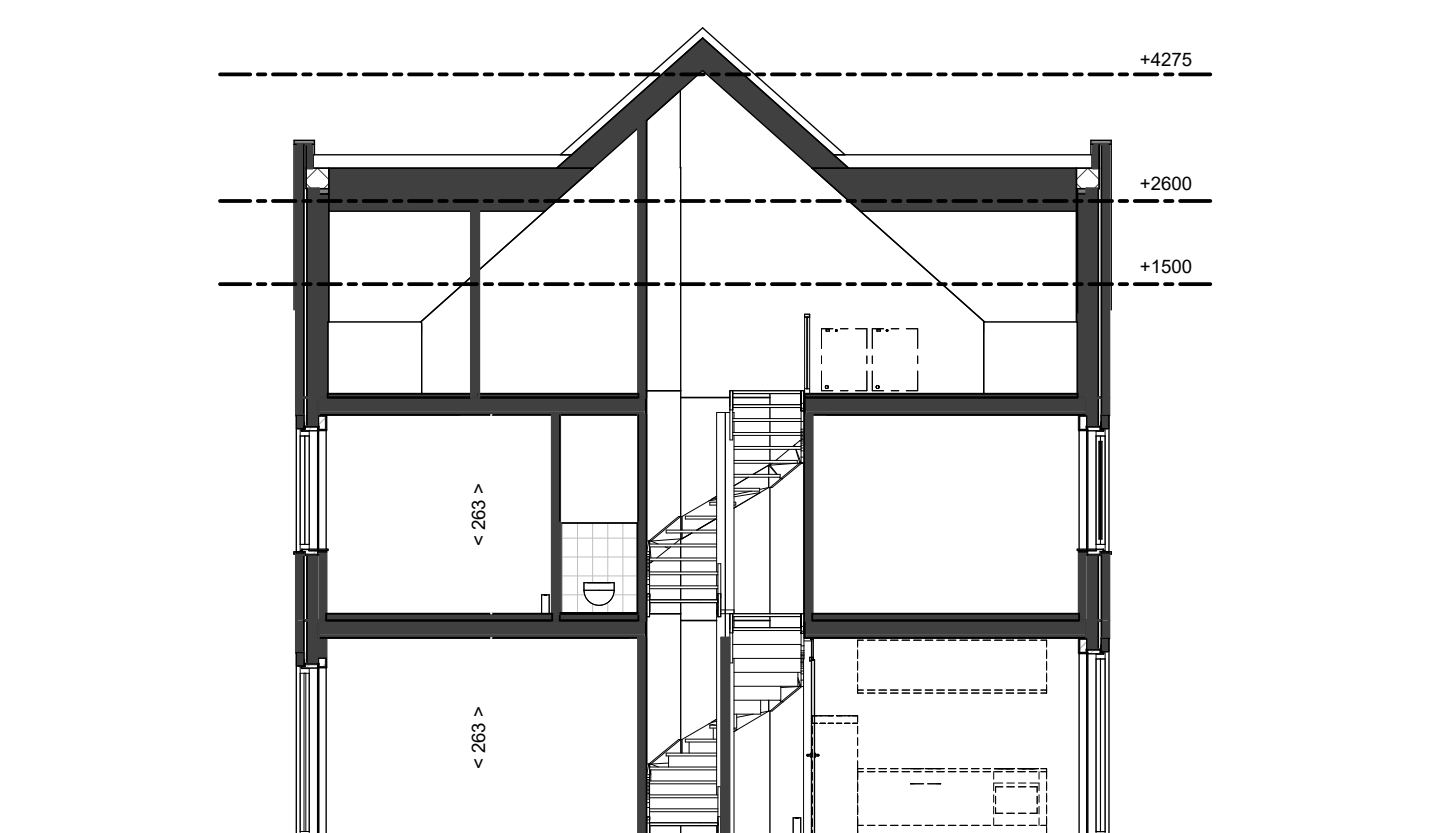

**DOORSNEDE C1**  
Type C1 kavel 89  
Type C1sp kavel 76

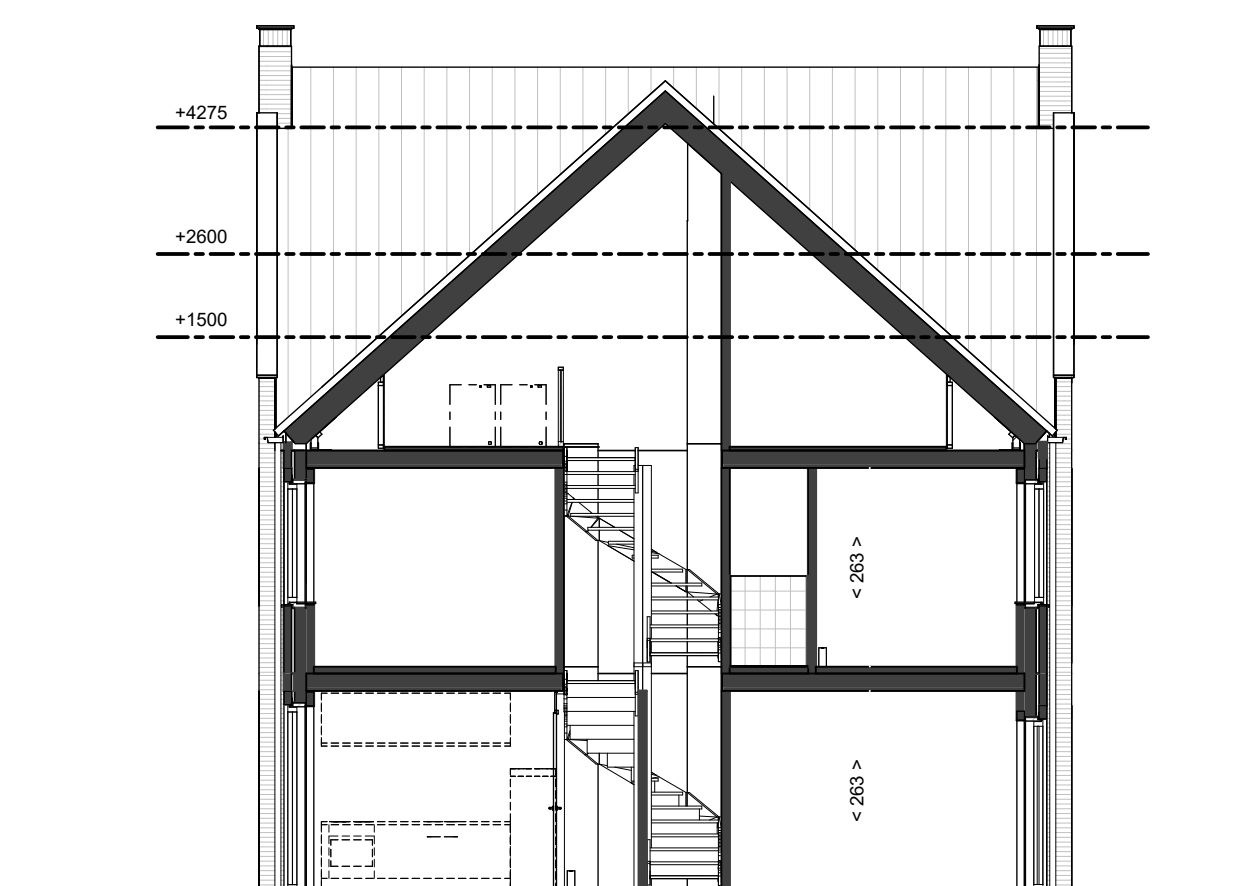

**DOORSNEDE C2**  
Type C2 kavel 88  
Type C2sp kavel 77

RENVOOI	
<b>ALGEMEEN</b>	
• alle maten in cm	⊕ schiel
• de aangeven aan- en afvoerpunten van de mechanische ventilatie zijn indicatief, de definitieve punten zullen door de installateur worden bepaald.	⊗ bedrukker
• positie en afmetingen leidingsschachten en positie installatie- en schematische op tekening weergegeven, de definitieve opzet van leidingsschachten en installaties wordt bepaald door de installateur, deze kan mogelijk nog wijzigen	⊖ enkele wandcontactdoos
• de weergegeven zonnepanelen zijn indicatief, de definitieve indeling en aantallen zullen volgen uit de EPC-berekening	⊖ dubbele wandcontactdoos
• voor keuken inrichting zie overige keukendocumentatie	⊖ dubbele wandcontactdoos
	⊖ kamerthermostaat
	⊖ enkele wandcontactdoos + omvormer
	⊖ aansluitpunt niet bedraad (loos)
	⊖ aansluitpunt bedraad
	⊖ drieledende schakelaar t.b.v. ventilatie
	⊖ aansluitpunt wtw
	⊖ aansluitpunt CO2 sensor
	⊖ aansluitpunt C2-fase
	⊖ aardingpunt
	⊖ aardingpunt
	⊖ voorstijve buitenkraan
	⊖ verdeler, locatie indicatief, n.t.b.
	⊖ ruimte voorzien van vloerverwarming
	⊖ radiator, afm. en positie indicatief
	⊖ toe-afvoerpunt mechanische ventilatie
<b>LEGENDA</b>	
⊖ schakelaar	
⊖ wisselschakelaar	
⊖ platflichtpunt	
⊖ wandlichtpunt	
⊖ rookmelder	
⊖ krijstreepmethode	



QMVH ARCHITECTUUR  
Stalbergweg 316 / 5913 BW Venlo / 077 351 31 25 / info@qmvh.nl / www.qmvh.nl

wjz.	datum	gew.	omschrijving
<b>BOUWMIJ JANSSEN</b>			
<b>BOUW VOOR Mij</b>			
Keizersveld 28 5803 AN Venray   T +31(0)478 55 44 55   info@bouwmij-janssen.nl   WWW.BOUWMIJ-JANSSEN.NL			
Project:	Boschkamp Tegelen		
Oprachtgever:	Bouwmij Janssen Projectontwikkeling		
Onderwerp:	VERKOOP TEKENING   Type C1 C2		
Datum:	18-12-2024	Formaat: A1 +	Werk nr.:
Modelleur:	bn	Schaal: 1:100	6390
			VT-290