



VOORGEVEL




LINKERGEVEL




ACHTERGEVEL




RECHTERGEVEL

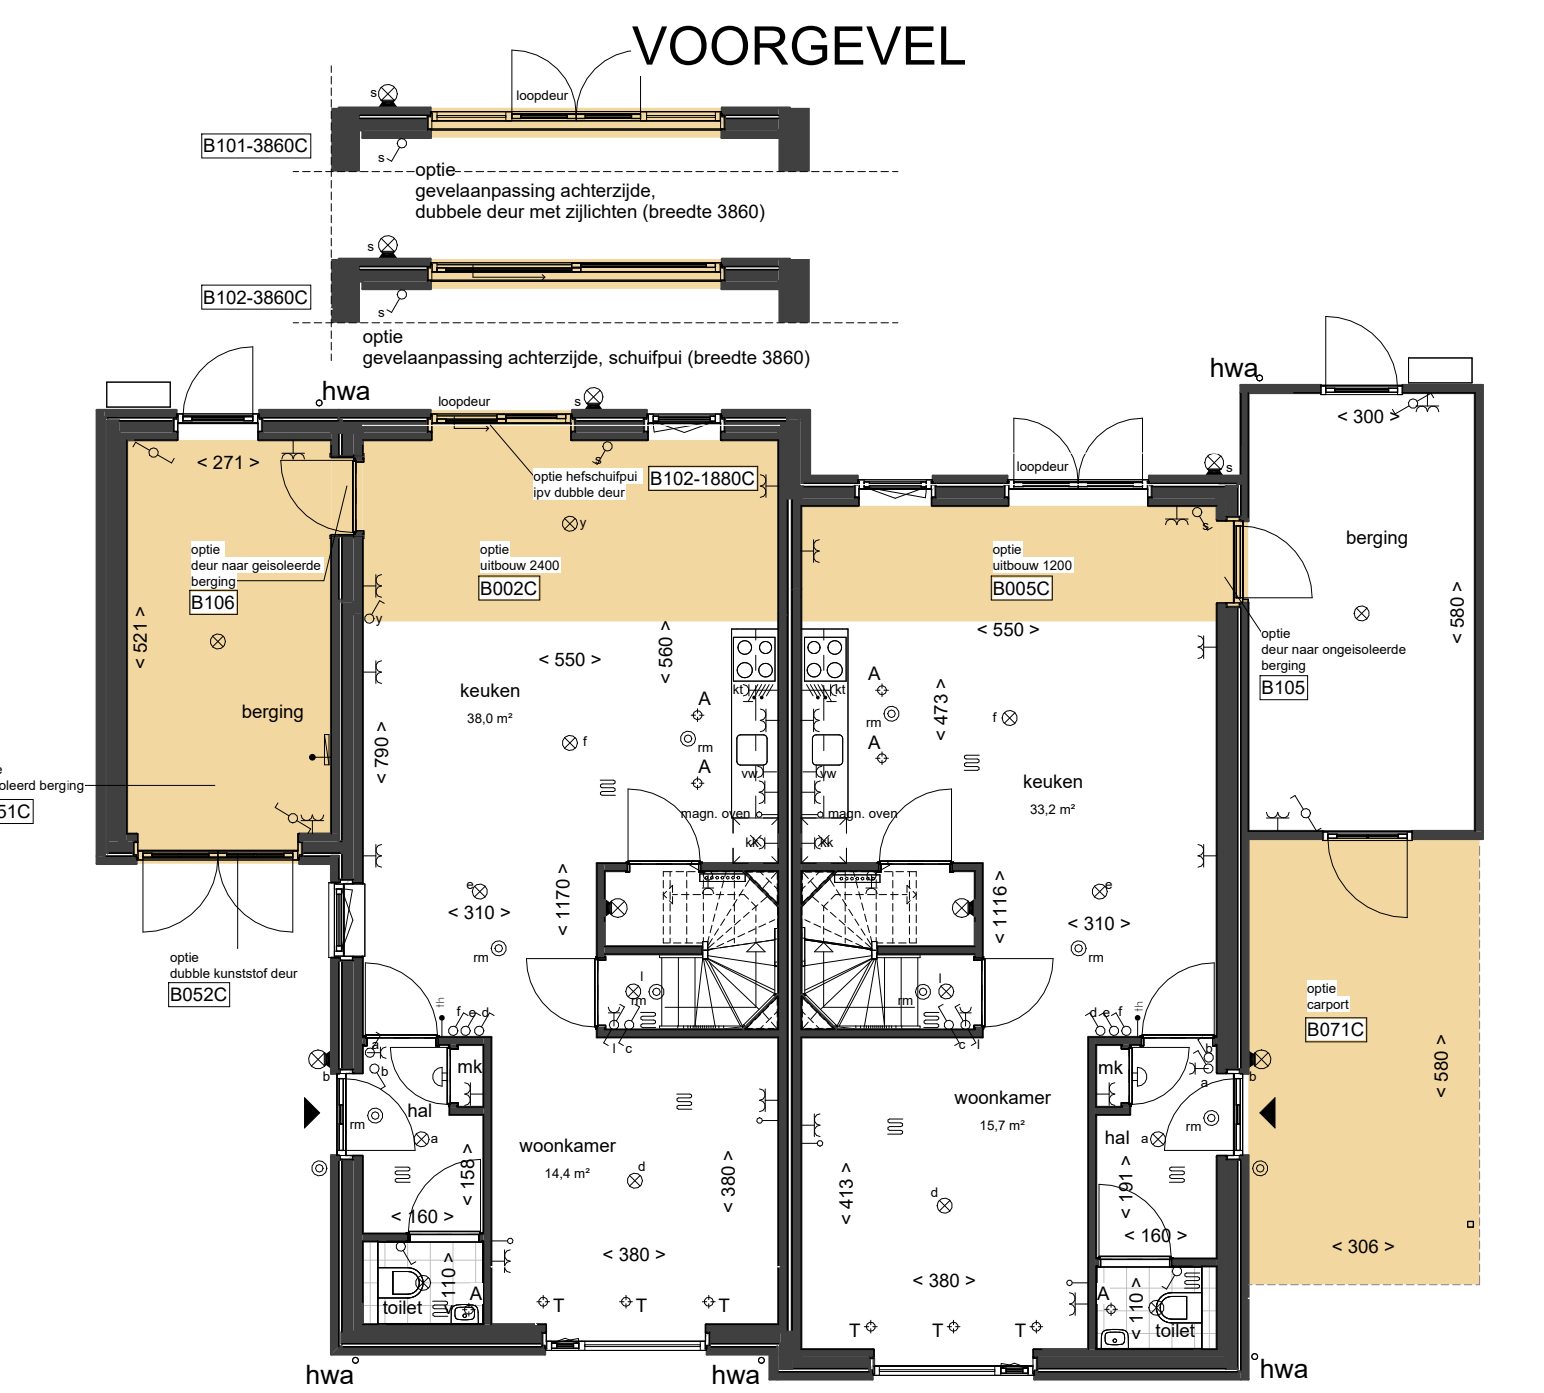


BEGANE GROND

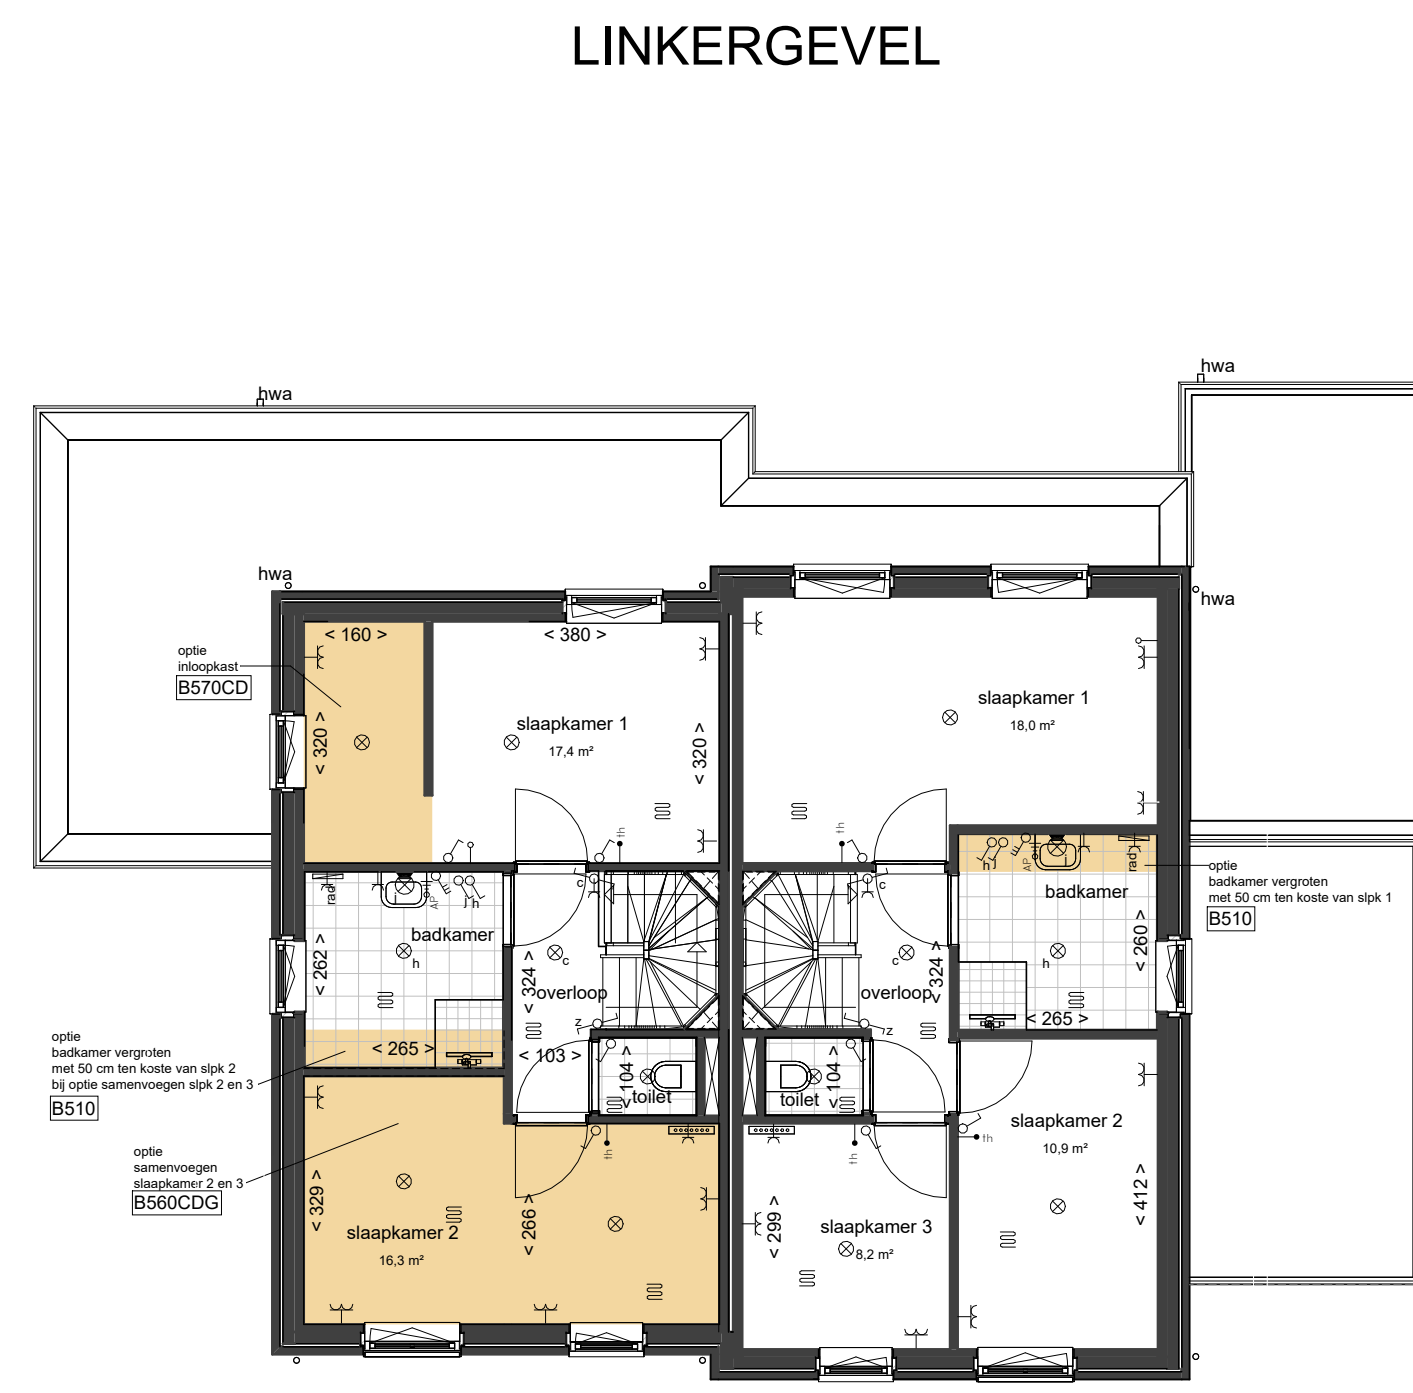


1e VERDIEPING

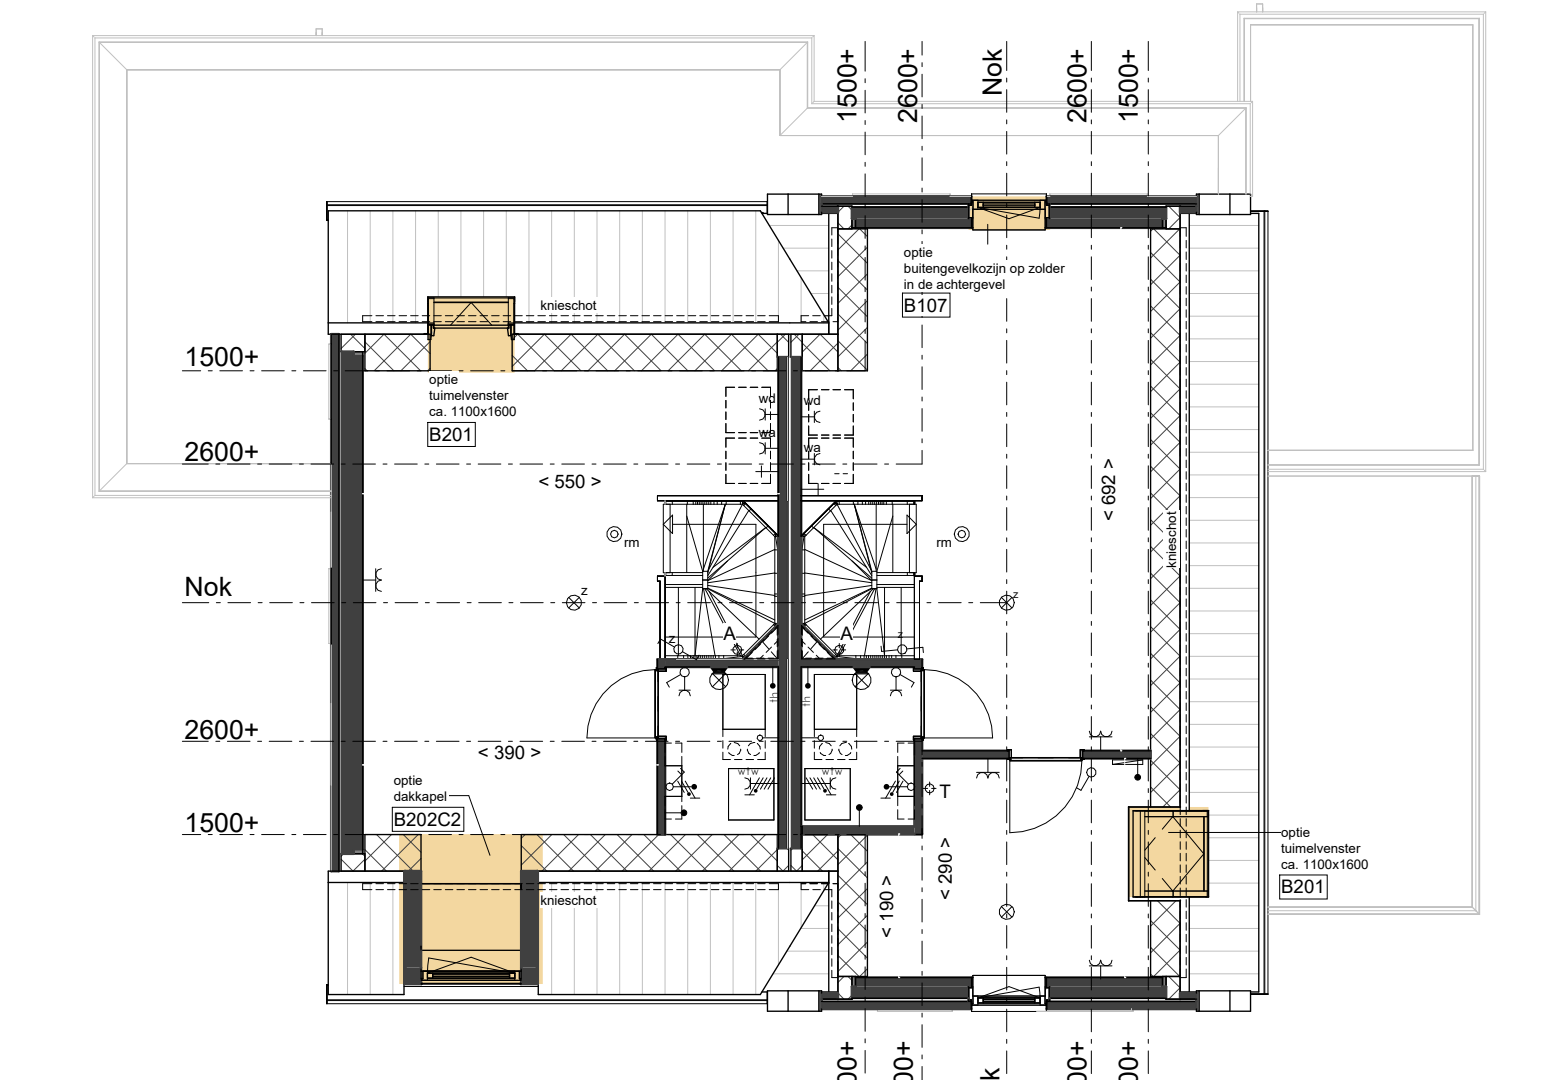

2e VERDIEPING

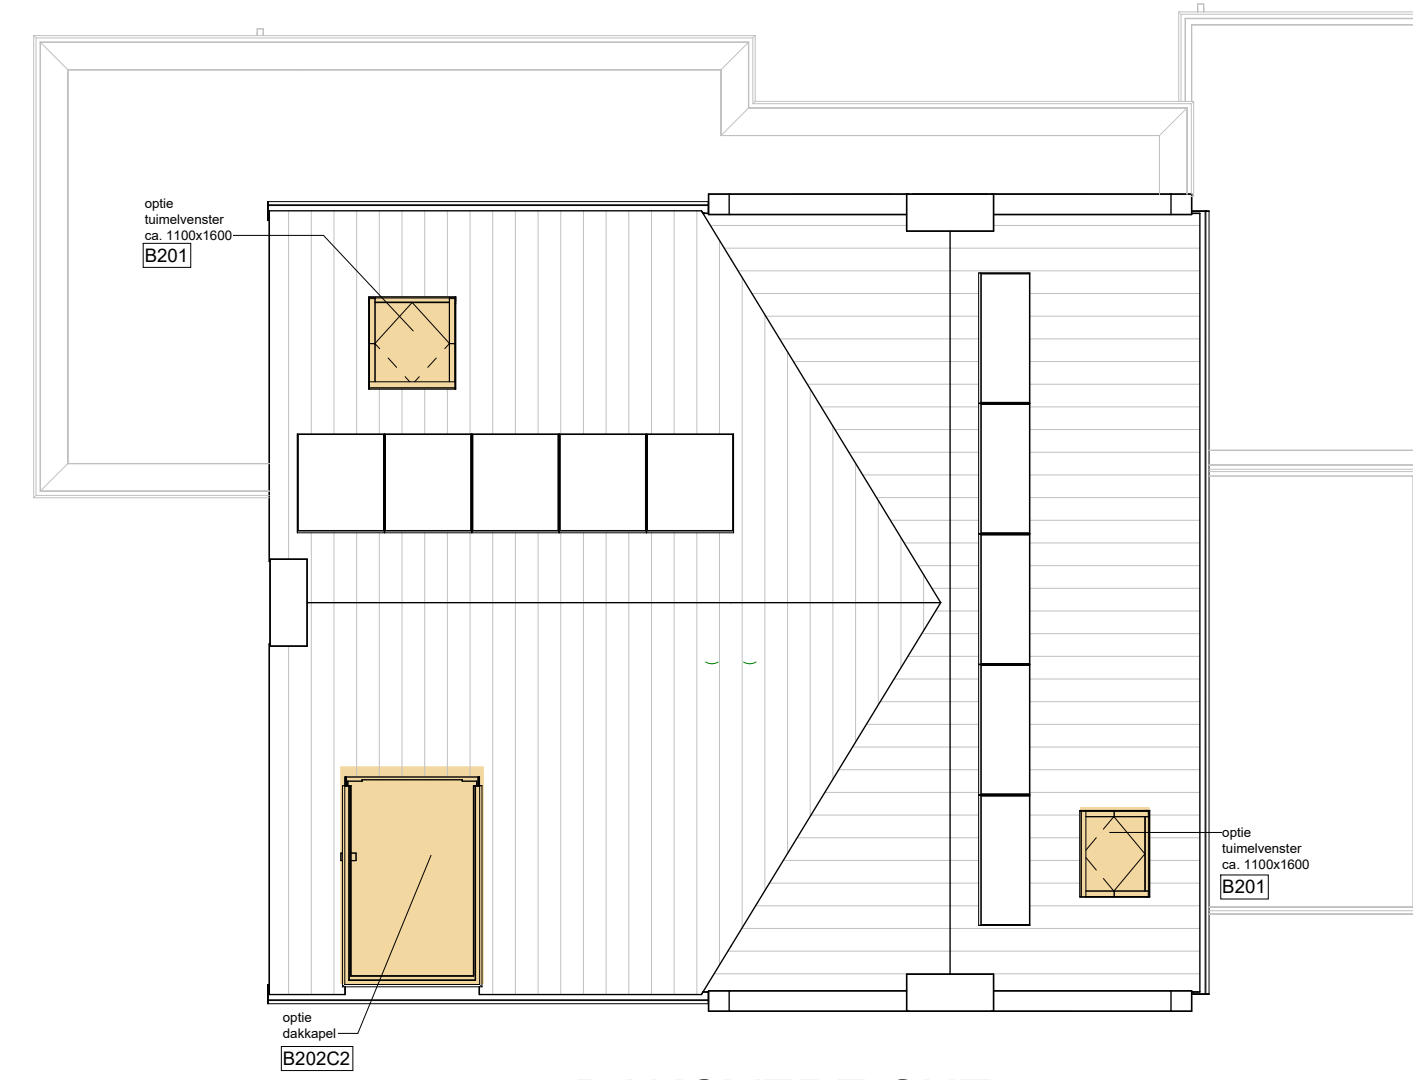

DAKOVERZICHT

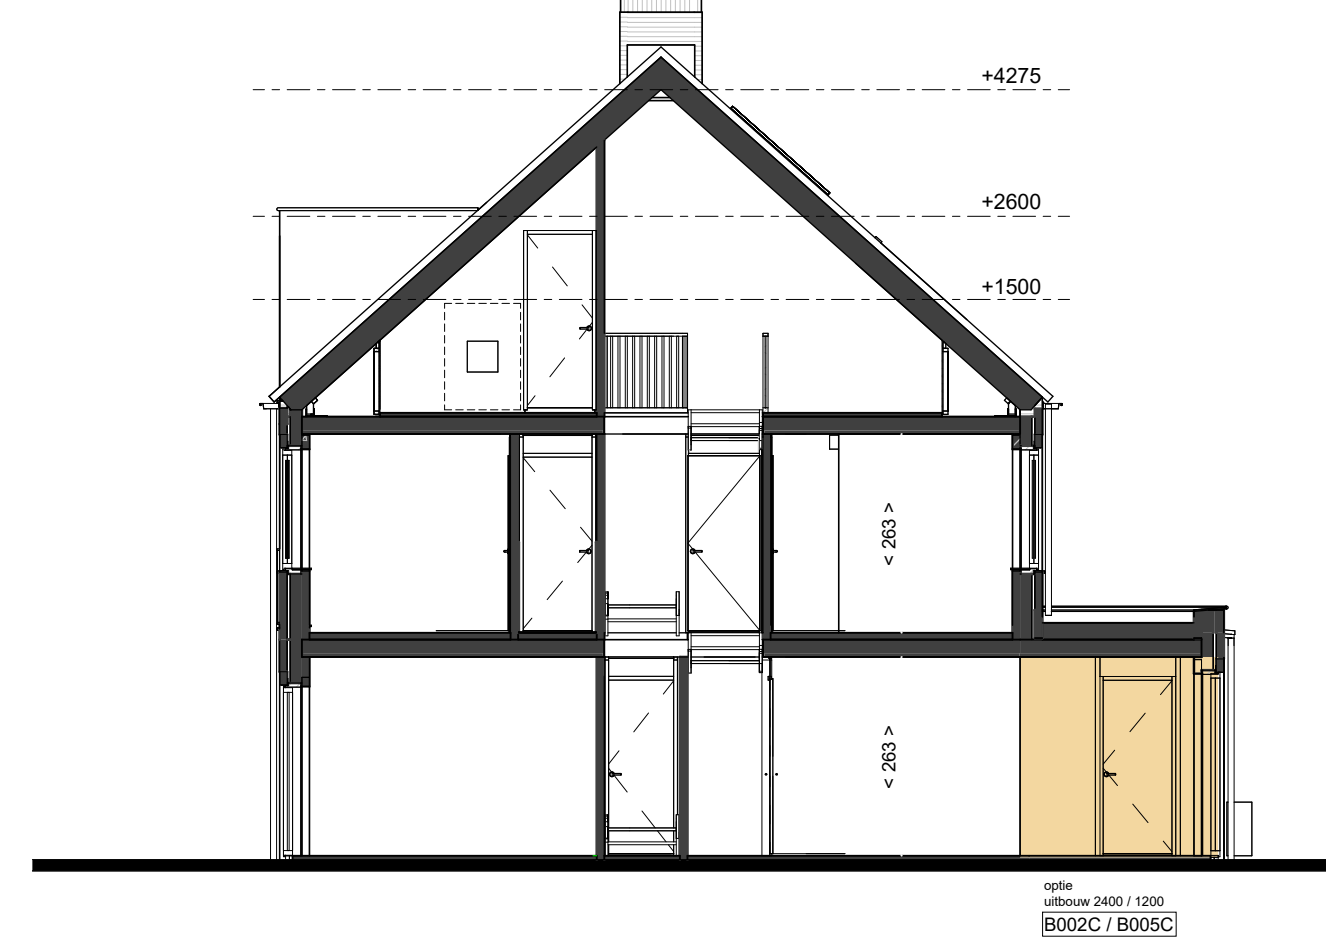

DOORSNEDE C1

**RENVOOI**

**ALGEMEEN**

- alle maten in cm
- de aangeven aan- en afvoerpunten van de mechanische ventilatie zijn indicatief, de definitieve punten zullen door de installateur worden bepaald.
- postie en afmetingen leidingsschachten en postie installaties zijn schematisch op tekening weergegeven, de definitieve opzet van leidingsschachten en installaties wordt bepaald door de installateur, deze kan mogelijk nog wijzigen
- de weergegeven zonnepanelen zijn indicatief, de definitieve indeling en aantallen zullen volgen uit de EPC-berekening
- voor keukens inrichting zie overige keukendocumentatie

**WV** opstelplaats warmtewisselinstallatie  
**lw** opstelplaats luchtwater warmtepomp  
**wa** plaats- en aansluitmogelijkheid wasautomaat  
**wd** plaats- en aansluitmogelijkheid droogtrommel  
**kl** plaats- en aansluitmogelijkheid inductiekooktoestel  
**kk** plaats- en aansluitmogelijkheid kookkast  
**vw** plaats- en aansluitmogelijkheid vaatwasser  
**omv** mogelijke lokale omvormer  
**hwa** herenlusterdruiver  
**bu** buitenunit warmtepomp afmeting ter indicatie

**LEGENDA**

- schakelaar
- wisselschakelaar
- plafondlichtpunt
- wandlichtpunt
- rookmelder
- krijtstreepmethode
- schel
- bedrukker
- enkele wandcontactdoos
- dubbele wandcontactdoos
- dubbele wandcontactdoos
- kamerthermostaat
- enkele wandcontactdoos + omvormer
- aansluitpunt niet bedraad (loos)
- aansluitpunt bedraad
- drieslanken schakelaar t.b.v. ventilatie
- aansluitpunt wlv
- aansluitpunt CO2 sensor
- aansluitpunt 2-fase
- aardingspunt
- verstevigde buitenkraan
- verdelers, locatie indicatief, n.t.b.
- ruimte voorzien van vloerverwarming
- radiator, afm. en postie indicatief
- toe-afvoerpunt mechanische ventilatie



QMVH ARCHITECTUUR  
 Stolbergweg 316 / 5913 BW Venlo / 077 351 31 25 / info@qmvh.nl / www.qmvh.nl

wijz. datum gew. omschrijving

**BOUWMIJ JANSSEN**

**BOUWT VOOR Mij**

Keizersveld 28 5803 AN Venray | T +31(0)4781 55 44 55 | info@bouwmij-janssen.nl | WWW.BOUWMIJ-JANSSEN.NL

Project: **Boschkamp Tegelen**

Oprachtgever: **Bouwmij Janssen Projectontwikkeling**

Onderwerp: **VERKOOP TEKENING OPTIE I Type C**

Datum: 18-12-2024    Formaat: A1+    Werk nr.:    Tek. nr.:  
 Modelleur: bna    Schaal: 1:100    **6390**    **VT-291**

Deze tekening kan, indien niet anderszins vermeld, niet worden gebruikt voor andere doeleinden dan de bestemming waarvoor zij bestemd is. Het is niet toegestaan deze tekening te kopiëren, te verspreiden of anderszins openbaar te maken.