




VOORGEVEL




RECHTERGEVEL

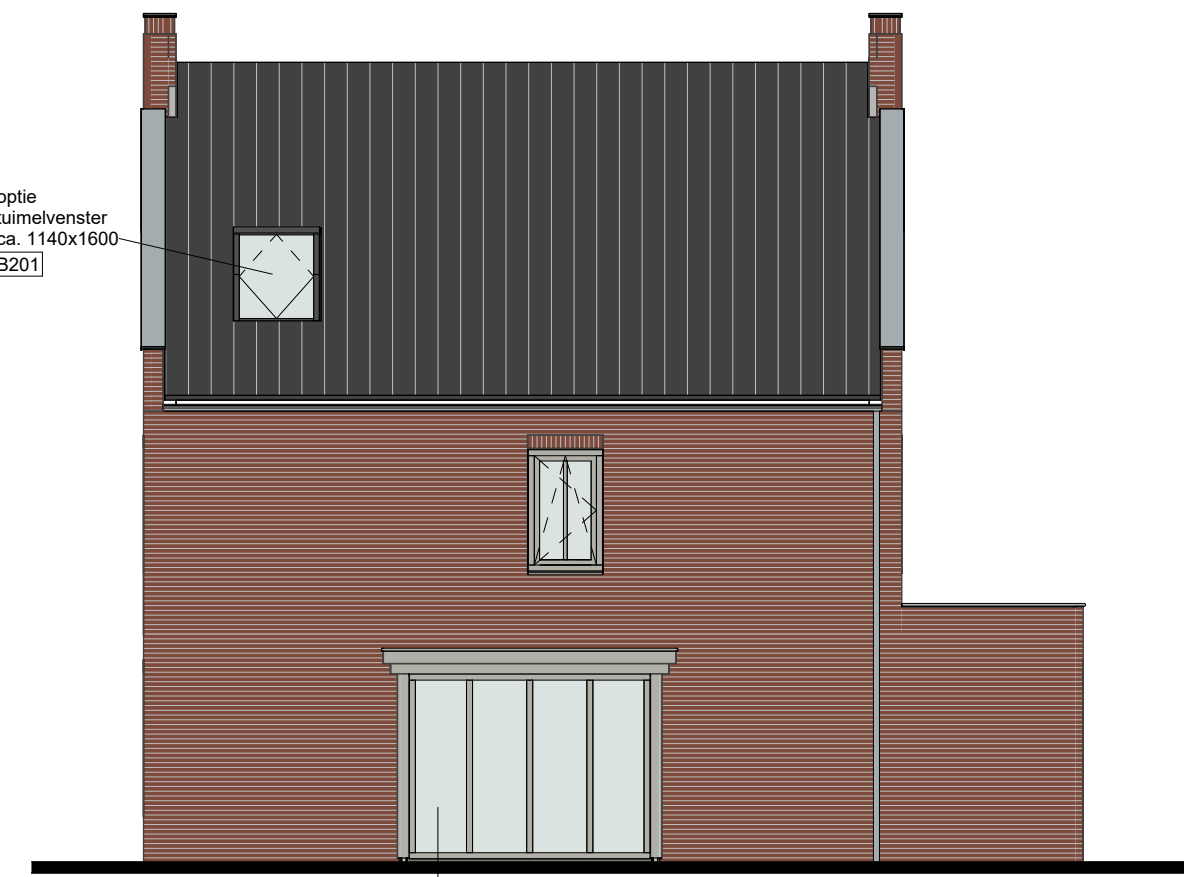


LINKERGEVEL




ACHTERGEVEL

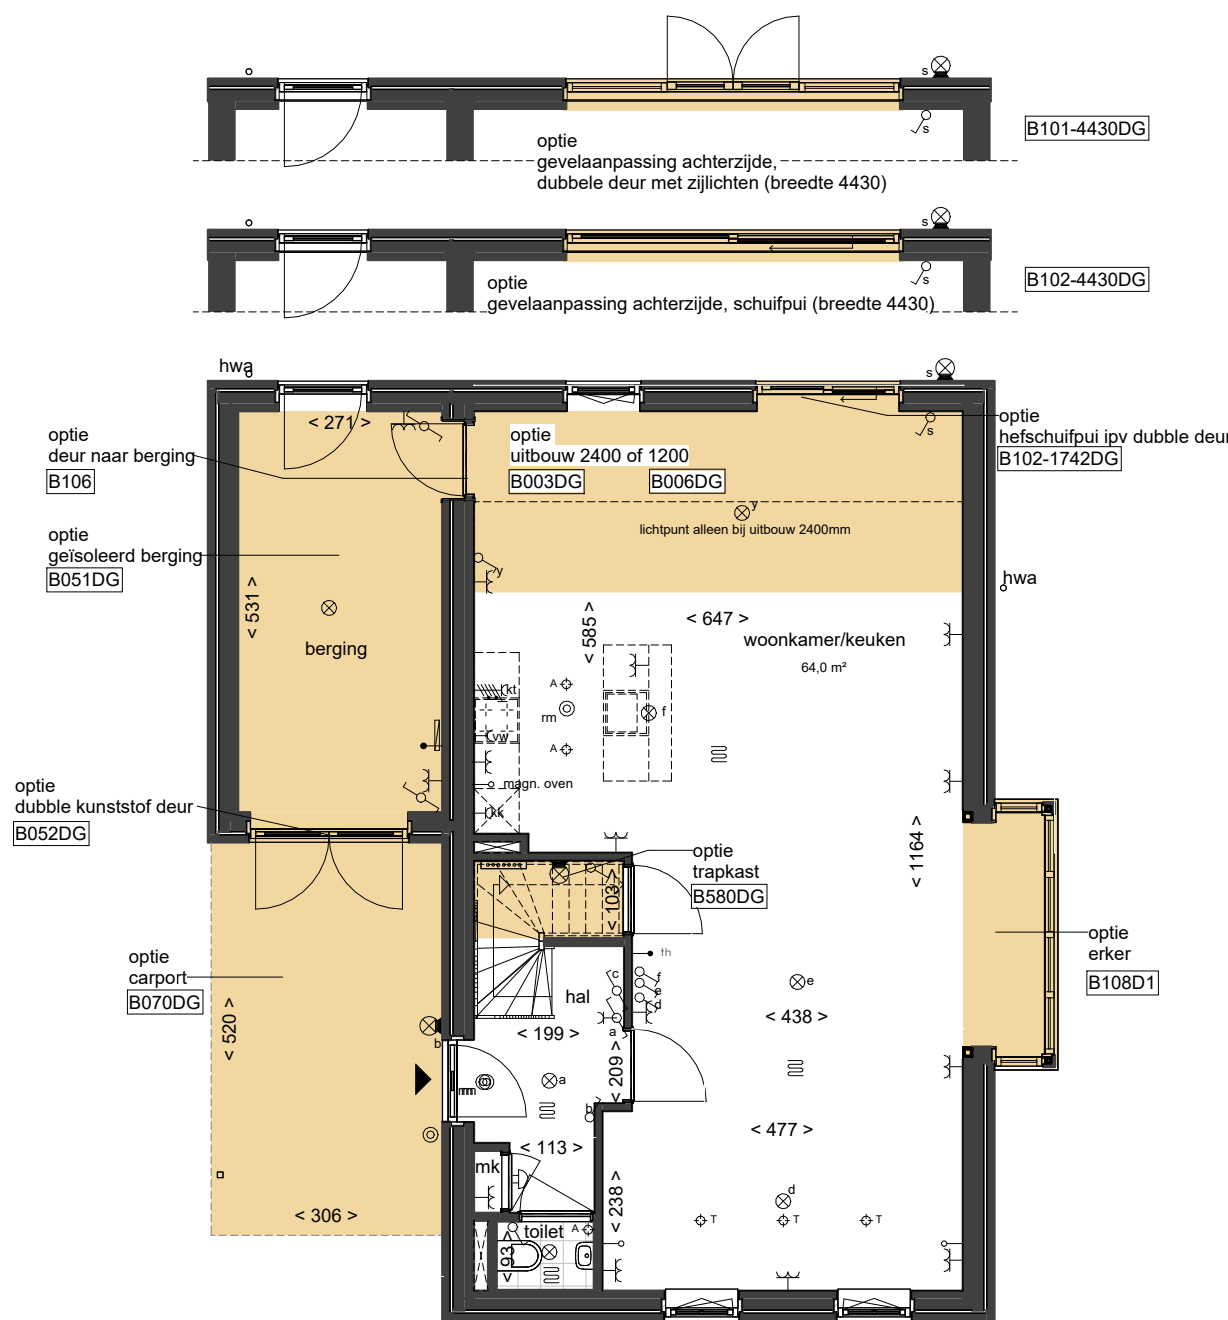


BEGANE GROND

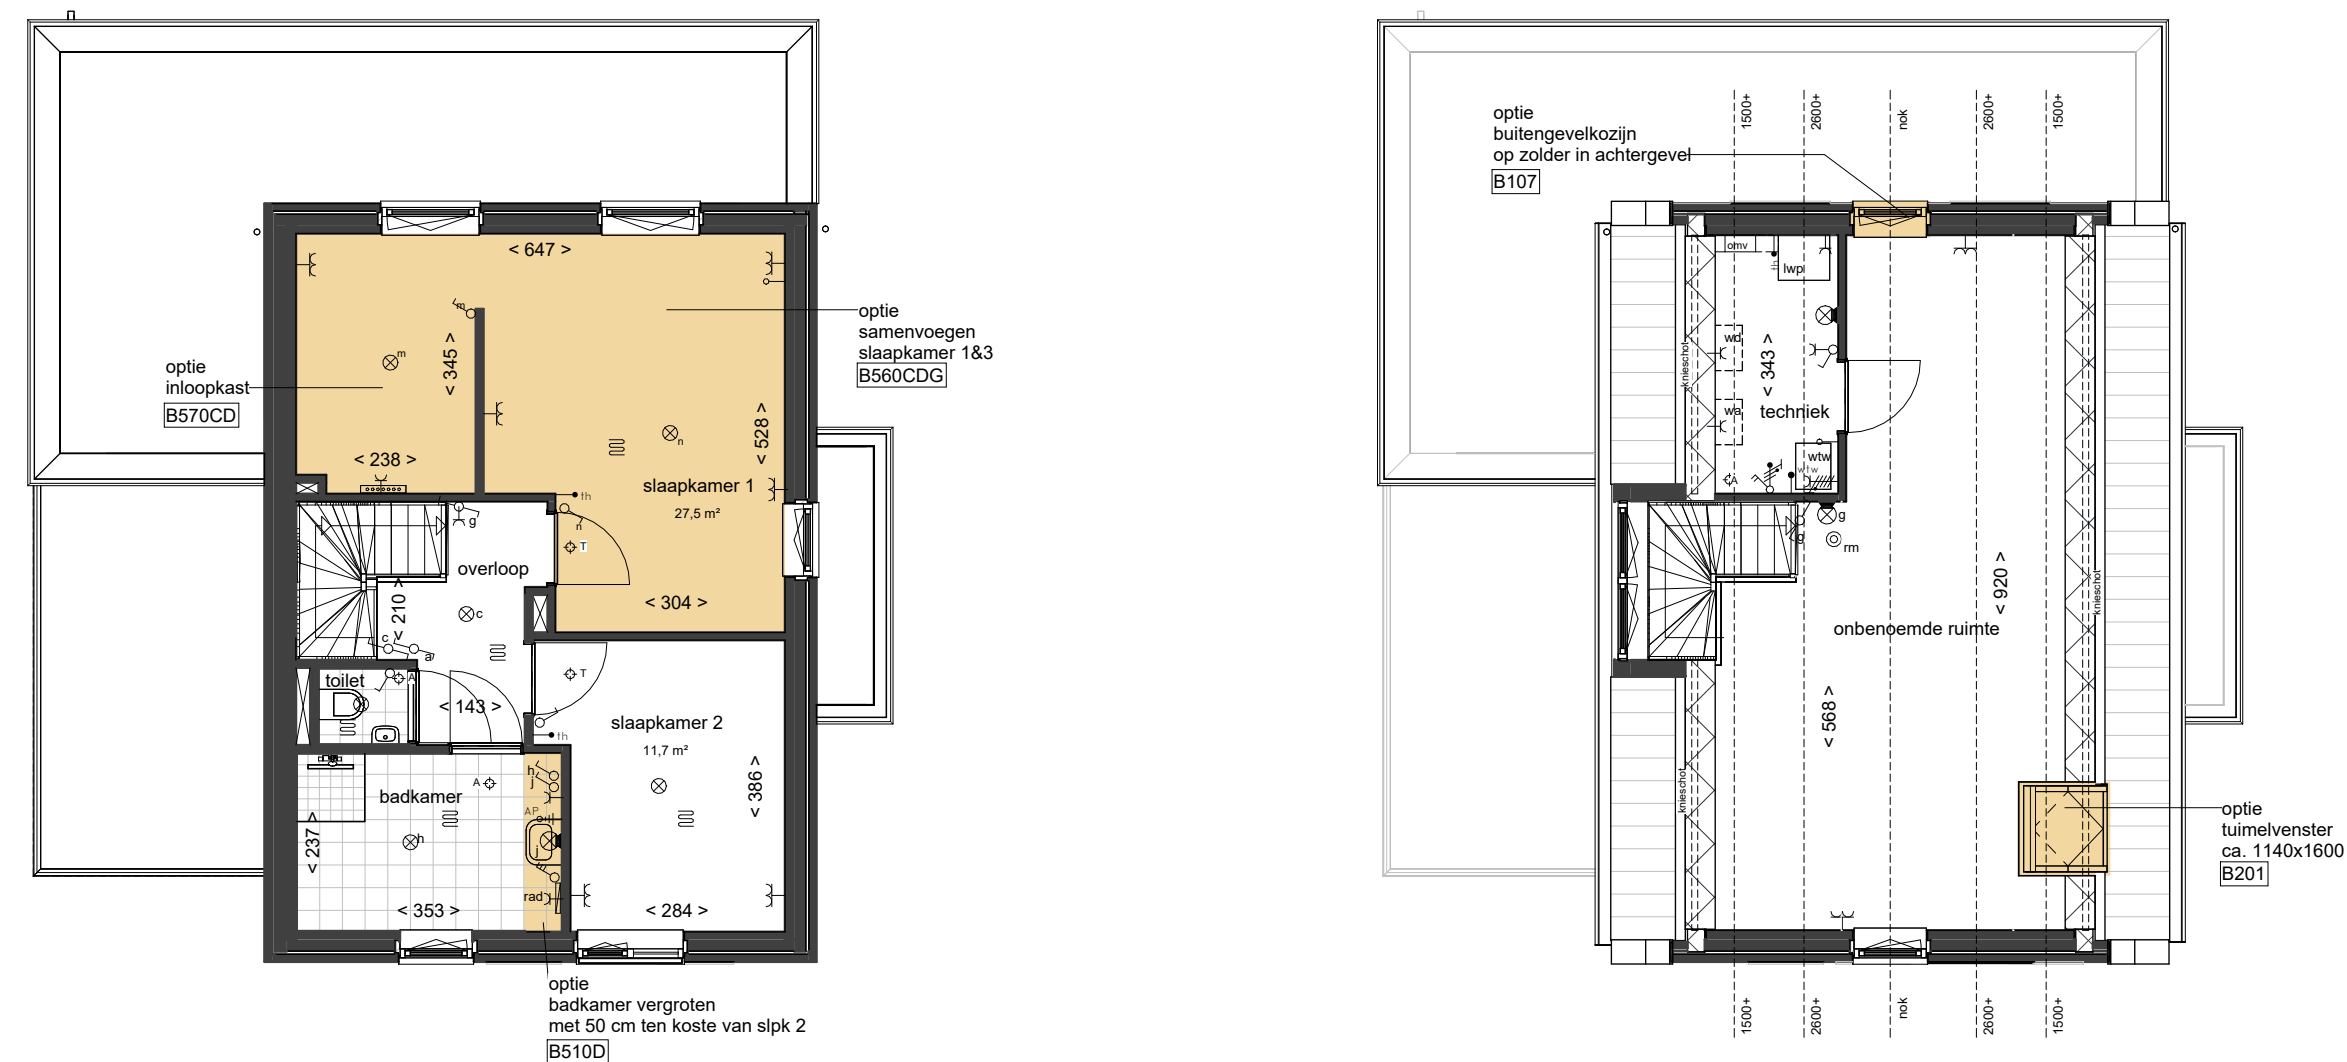


1e VERDIEPING

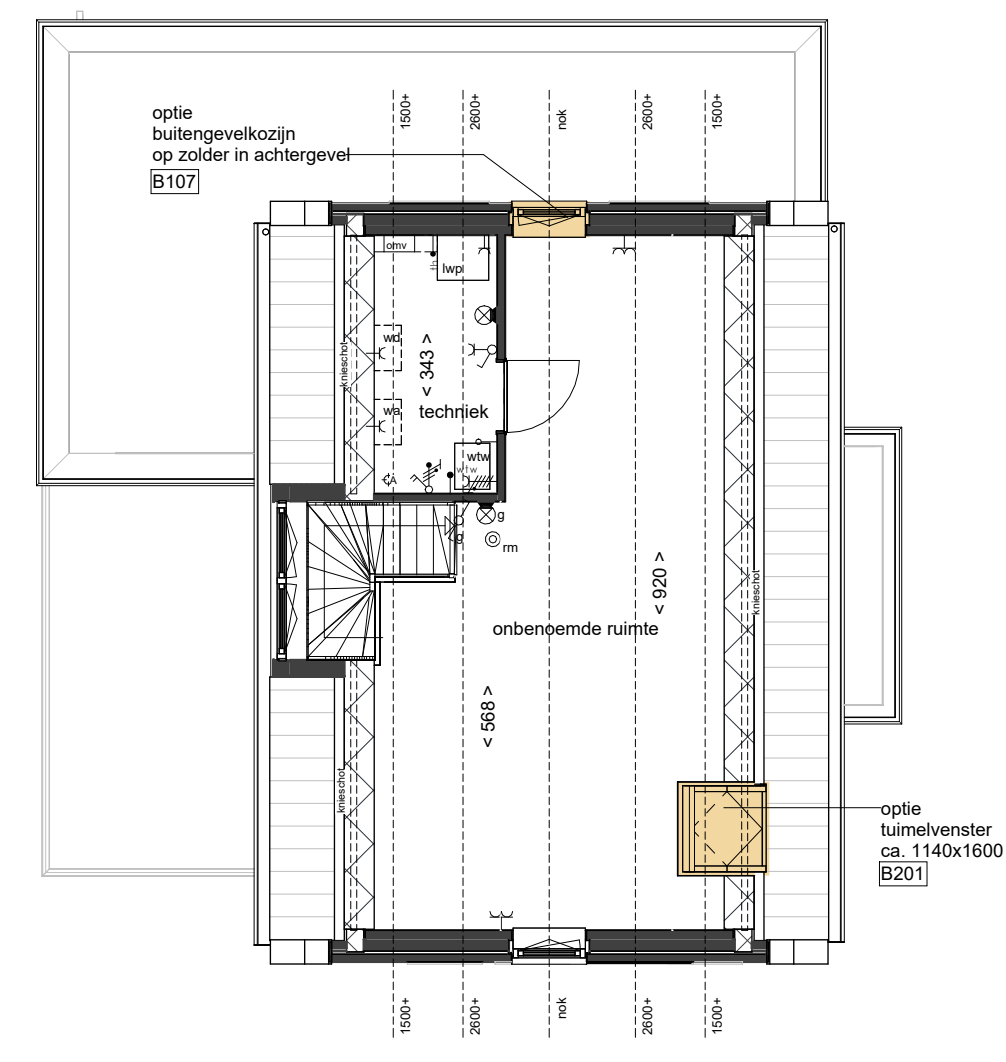


2e VERDIEPING

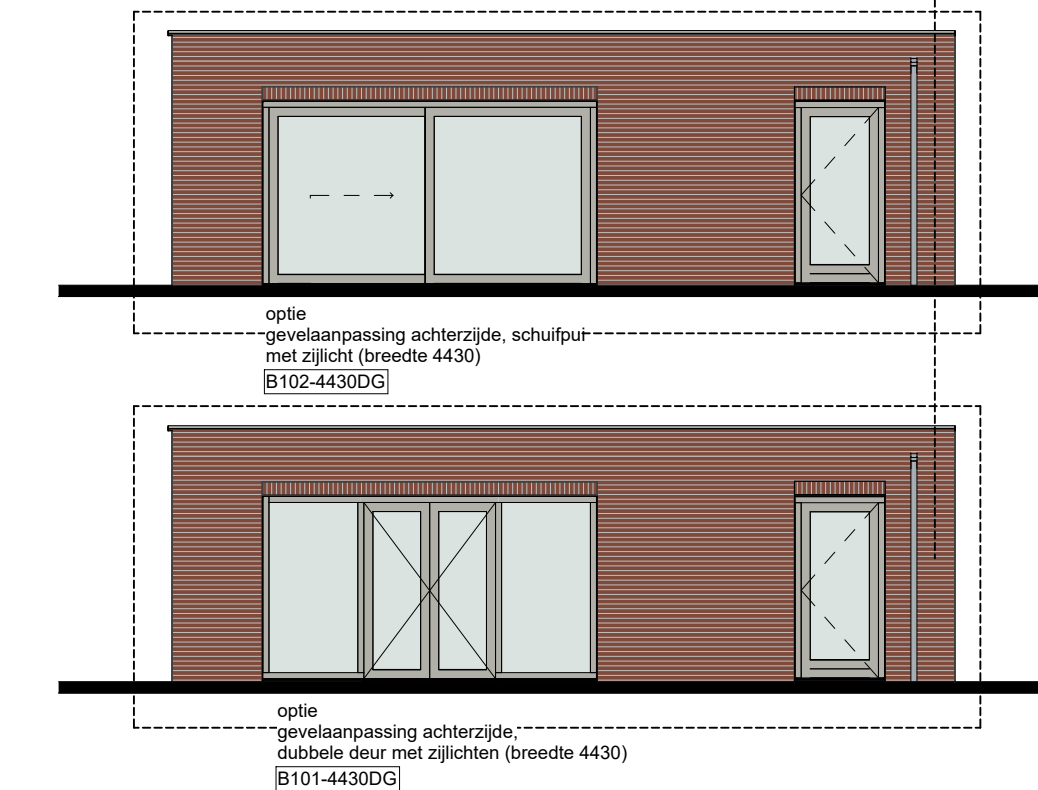

ACHTERGEVEL

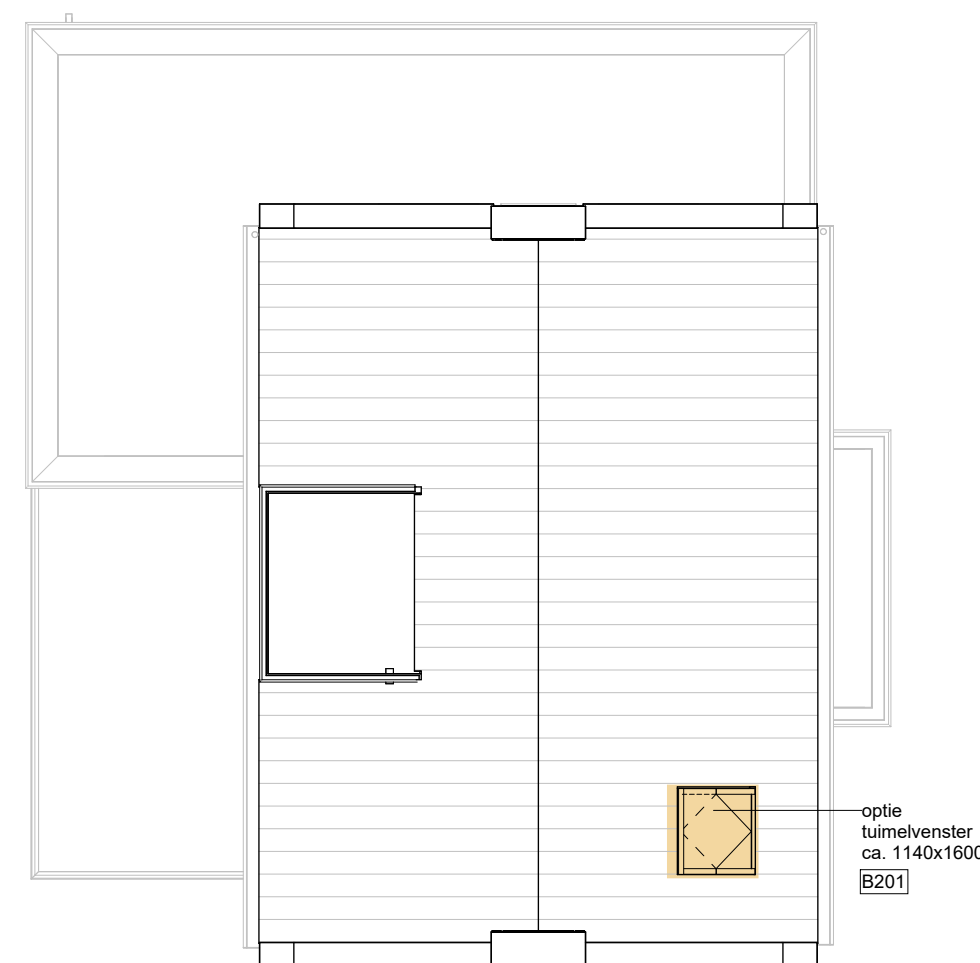

DAKOVERZICHT

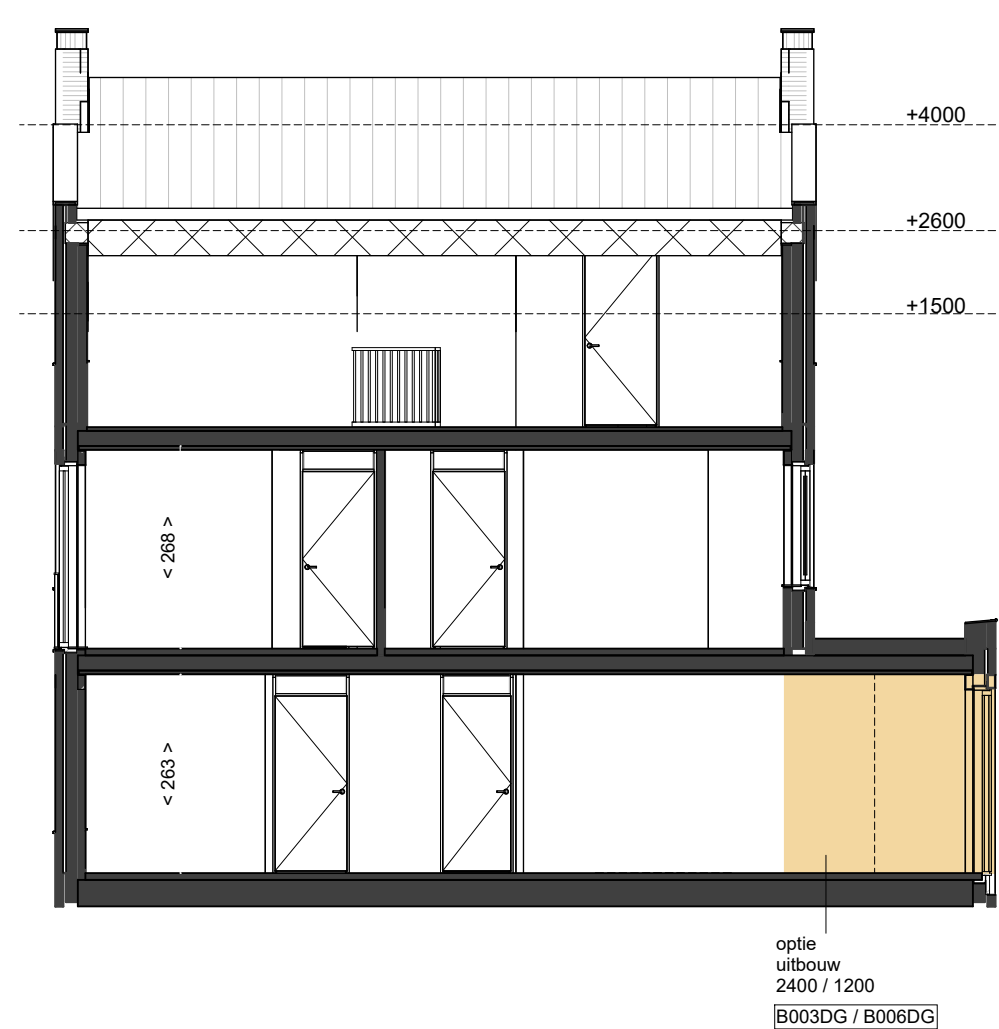



DOORSNEDE

RENVOOI

ALGEMEEN	
• alle maten in cm	⊕ schel
• de aangeven aan- en afvoerpunten van de mechanische ventilatie zijn indicatief, de definitieve punten zullen door de installateur worden bepaald.	⊙ bedrukker
• positie en afmetingen leidingsschachten en positie installaties zijn schematisch op tekening weergegeven, de definitieve opzet van leidingsschachten en installaties wordt bepaald door de installateur, deze kan mogelijk nog wijzigen.	⊖ enkele wandcontactdoos
• de weergegeven zonnepanelen zijn indicatief, de definitieve indeling en aantallen zullen volgen uit de EPC-berekening voor keuzen enrichting zie overige keuzedocumentatie	⊖ dubbele wandcontactdoos
	⊖ dubbele wandcontactdoos
	⊖ kamerthermostaat
	⊖ enkele wandcontactdoos + omvormer
	⊖ aansluitpunt niet bedraad (loos)
	⊖ aansluitpunt bedraad
	⊖ driestanden schakelaar t.b.v. ventilatie
	⊖ aansluitpunt whv
	⊖ aansluitpunt CO ₂ sensor
	⊖ aansluitpunt 2-fase
	⊖ aardingspunt
	⊖ vorstvrije buitenkraan
	⊖ verdeler, lokale indicatief, n.t.b.
	⊖ ruimte voorzien van vloerverwarming
	⊖ radiator, afm. en positie indicatief
	⊖ toe- afvoerpunt mechanische ventilatie
LEGENDA	
⊕ schakelaar	
⊕ wisselschakelaar	
⊕ plafondlichtpunt	
⊕ wandlichtpunt	
⊕ rookmelder	
⊕ krijtstreepmethode	



QMVH ARCHITECTUUR
Stalbergweg 316 / 5913 BW Venlo / 077 351 31 25 / info@qmvh.nl / www.qmvh.nl

wijz.	datum	gew.	omschrijving
 			
<small>Kettersveld 28 5803 AN Venray T +31(0)478 55 44 55 info@bouwmij-janssen.nl WWW.BOUWMIJ-JANSSEN.NL</small>			
Project:	Boschkamp Tegelen		
Opdrachtgever:	Bouwmij Janssen Projectontwikkeling		
Onderwerp:	VERKOOP TEKENING OPTIE I Type D		
Datum:	18-12-2024	Formaat:	A1
Modellieur:	bn	Schaal:	1:100
		Werk nr.:	6390
		Tek. nr.:	VT-131

Deze tekening blijft eigendom van Bouwmij Janssen en mag niet zonder schriftelijke toestemming worden gepubliceerd noch aan derden ter inzage worden gegeven.